


貸付箇所

貸付面積  
 1階 1.5m×1.1m=1.65㎡ (自動販売機)  
 0.5m×1.2m=0.6㎡ (回収ボックス)  
 計 2.25㎡

- 求積
- (1) 99.000×10.000= 990.000
  - (2) 99.000×10.400=1,029.600
  - (3) 14.965×10.800= 161.622
  - (4) 15.185×10.800= 163.998
  - (5) 26.900×10.800= 290.520
  - (6) 27.000×0.050= 1.350
  - (7) 8.650×0.050= 0.433
  - (8) 2.400×2.000= 4.800
  - (9) 3.500×2.200= 7.700
  - (10) 36.000×0.100= 3.600
  - (11) 4.500×2.000= 9.000
- (1)+(2)+(3)+(4)+(5)+(6)+(7)+(8)×8+(9)-(10)-(11)=2671.02 ㎡

|       |                   |
|-------|-------------------|
| 図面の名称 | 平面図               |
| 部局名   | 北海道釧路湖陵高等学校       |
| 口座名   | 北海道釧路湖陵高等学校 校舎    |
| 所在地   | 北海道釧路市緑ヶ岡3丁目1番31号 |
| 区分    | 建物                |
| 種目・名称 | 事務的建校舎(1F)        |
| 構造    | 鉄筋コンクリート造         |
| 数量    | 2.671.02㎡         |
| 縮尺    | 1/400             |
| 建築年月日 | 平成2年8月29日         |

平成 10年 12月 18日 調査  
 調査者 事務長 森山 勉

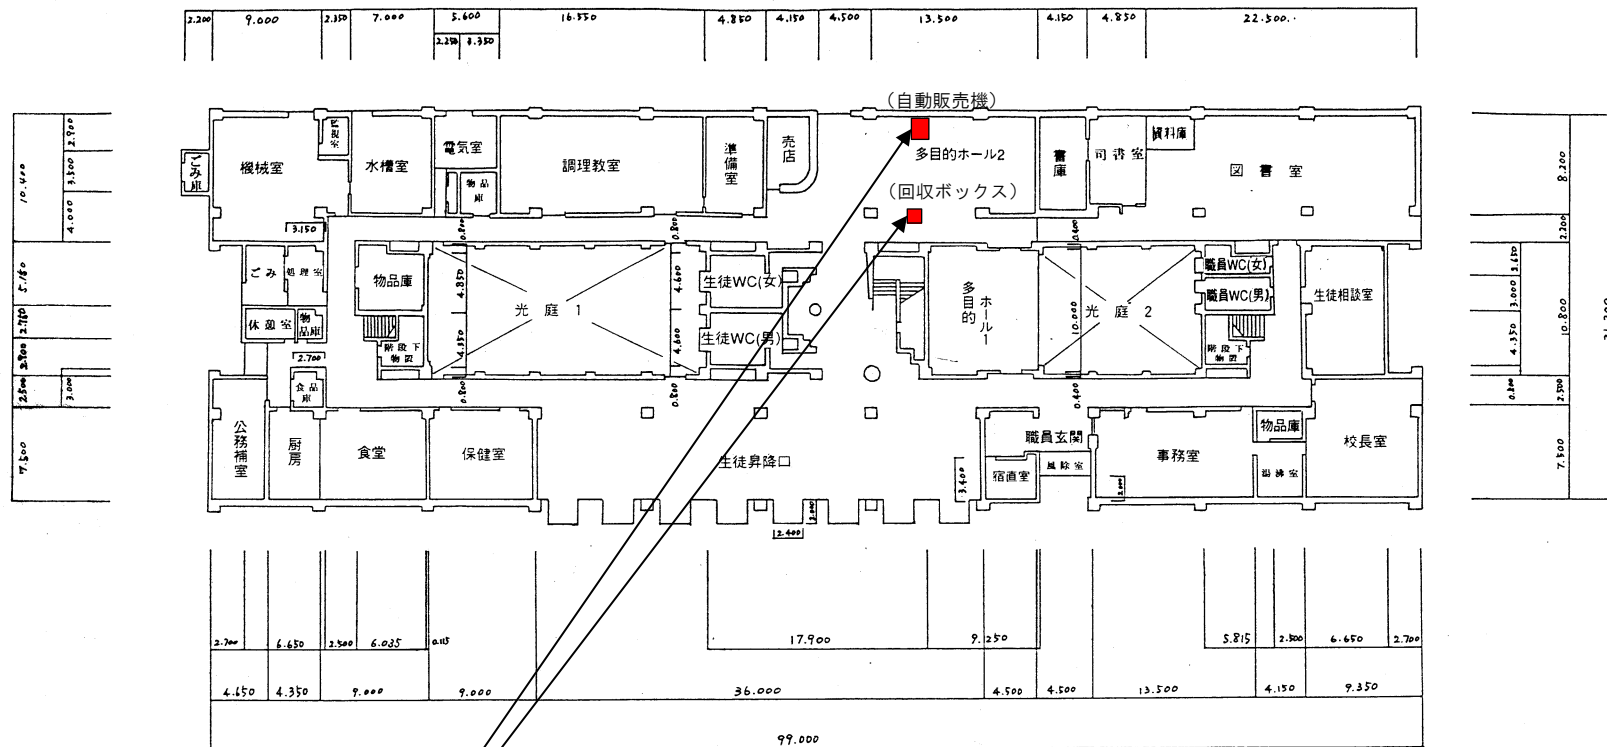


貸付箇所

| 貸付面積   |                         |
|--------|-------------------------|
| 1階     | 1.0m×1.1m=1.1㎡ (自動販売機)  |
|        | 0.5m×0.6m=0.3㎡ (回収ボックス) |
| 2階     | 0.5m×0.6m=0.3㎡ (回収ボックス) |
| 3階     | 0.5m×0.6m=0.3㎡ (回収ボックス) |
| 4階     | 0.5m×0.6m=0.3㎡ (回収ボックス) |
| 計 2.3㎡ |                         |

| 求   | 積                       |
|---|-------------------------|
| (1)   | 99.000×10.000= 990.000  |
| (2)   | 99.000×10.400=1,029.600 |
| (3)   | 14.965×10.800= 161.622  |
| (4)   | 15.185×10.800= 163.998  |
| (5)   | 26.900×10.800= 290.520  |
| (6)   | 27.000×0.050= 1.350     |
| (7)   | 8.650×0.050= 0.433      |
| (8)   | 2.400×2.000= 4.800      |
| (9)   | 3.500×2.200= 7.700      |
| (10)  | 36.000×0.100= 3.600     |
| (11)  | 4.500×2.000= 9.000      |
| (1)+(2)+(3)+(4)+(5)+(6)+(7)+(8)×8+(9)-(10)-(11)=2671.02 ㎡ |                         |

| 図面の名称 | 平面図               |
|-------|-------------------|
| 部局名   | 北海道釧路湖陵高等学校       |
| 口座名   | 北海道釧路湖陵高等学校 校舎    |
| 所在地   | 北海道釧路市緑ヶ岡3丁目1番31号 |
| 区分    | 建物                |
| 種目・名称 | 事務的建校舎(1F)        |
| 構造    | 鉄筋コンクリート造         |
| 数量    | 2.671.02㎡         |
| 縮尺    | 1/400             |
| 建築年月日 | 平成2年 8月29日        |

平成 10年 12月 18日 調査  
 調査者 事務長 森山 勉

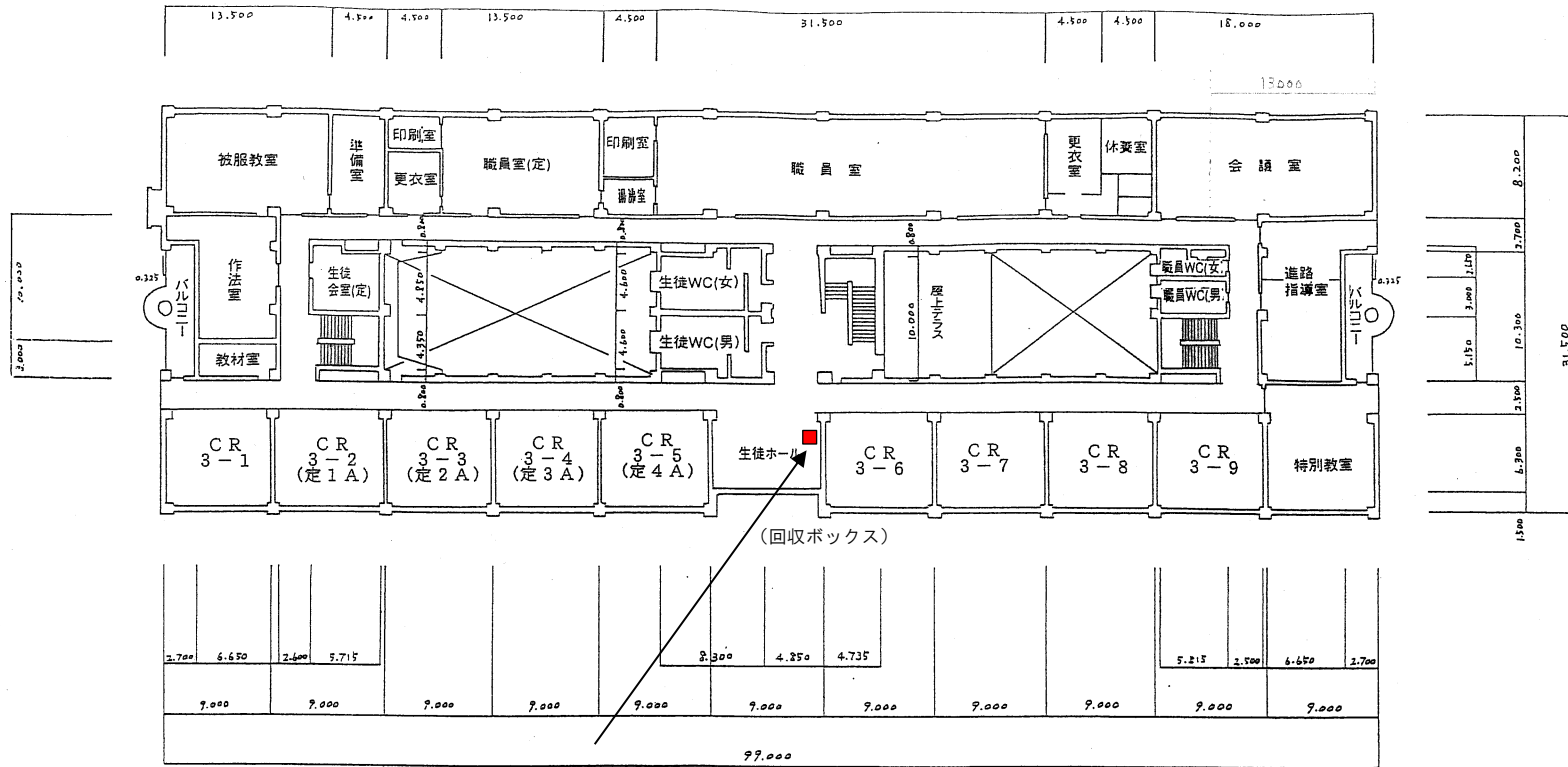


**貸付箇所**

- 求 積
- (1)  $99.000 \times 10.300 = 1,019.700$
  - (2)  $99.000 \times 10.400 = 1,029.600$
  - (3)  $17.885 \times 10.800 = 193.158$
  - (4)  $14.965 \times 10.800 = 161.622$
  - (5)  $2.700 \times 0.500 = 1.350$
  - (6)  $10.800 \times 0.375 + 3.600 \times 0.050 + 1.800^2 \times \pi \times 1/2 = 9.317$
  - (7)  $10.300 \times 0.375 + 3.600 \times 0.050 + 1.800^2 \times \pi \times 1/2 = 9.130$  (丸くは -)
  - (8)  $9.000 \times 1.500 = 13.500$
- (1)+(2)+(3)+(4) × 2 + (5)+(6)+(7)-(8) = 2571.99 m<sup>2</sup>

縮尺 1/400

| 図面の名称   | 平 面 図                  |
|---------|------------------------|
| 部 局 名   | 北海道釧路湖陵高等学校            |
| 口 座 名   | 北海道釧路湖陵高等学校校舎          |
| 所 在 地   | 釧路市緑ヶ岡3丁目1番31号         |
| 区 分     | 建 物                    |
| 種 目・名 称 | 事務所・校舎(2F)             |
| 構 造     | 鉄筋コンクリート造              |
| 数 量     | 2,571.99m <sup>2</sup> |
| 建築年月日   | 平成 2 年 8 月 29 日        |

平成 12 年 8 月 11 日 調整  
 北海道釧路湖陵高等学校事務職員 山元 康

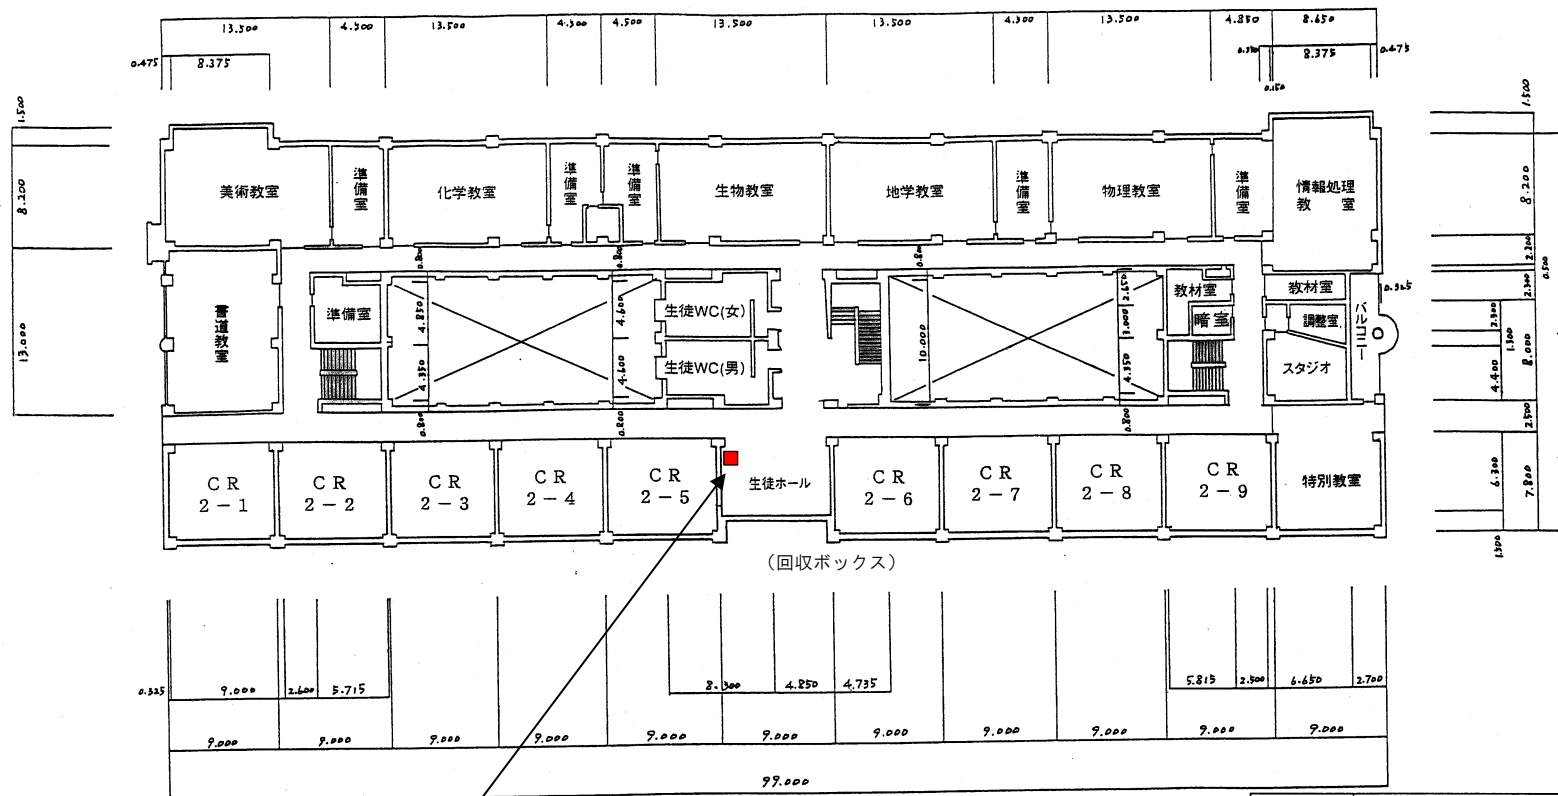

**貸付箇所**

求積


- (1)  $99.000 \times 10.300 = 1,019.700$
- (2)  $99.000 \times 10.400 = 1,029.600$
- (3)  $17.885 \times 10.800 = 193.158$
- (4)  $14.965 \times 10.800 = 161.622$
- (5)  $17.340 \times 10.800 = 187.272$
- (6)  $8.375 \times 1.500 = 12.563$
- (7)  $2.700 \times 0.500 = 1.350$
- (8)  $0.325 \times 0.250 = 0.081$
- (9)  $10.300 \times 0.375 + 3.600 \times 0.050 + 1.800^2 \times \pi \times 1/2 = 9.130$  (バルコニー)
- (10)  $9.000 \times 1.500 = 13.500$

$(1) + (2) + (3) + (4) + (5) + (6) \times 2 + (7) + (8) + (9) - (10) = 2,613.53 \text{ m}^2$

縮尺 1/400

| 図面の名称 | 平面図            |
|-------|----------------|
| 部局名   | 北海道釧路湖陵高等学校    |
| 口座名   | 北海道釧路湖陵高等学校校舎  |
| 所在地   | 釧路市緑ヶ岡3丁目1番31号 |
| 区分    | 建物             |
| 種目・名称 | 事務所建・校舎(3F)    |
| 構造    | 鉄筋コンクリート造      |
| 数量    | 2,613.53㎡      |
| 縮尺    | 1/400          |
| 建築年月日 | 平成2年8月29日      |


平成14年8月26日 調整  
北海道釧路湖陵高等学校事務職員 山元 康

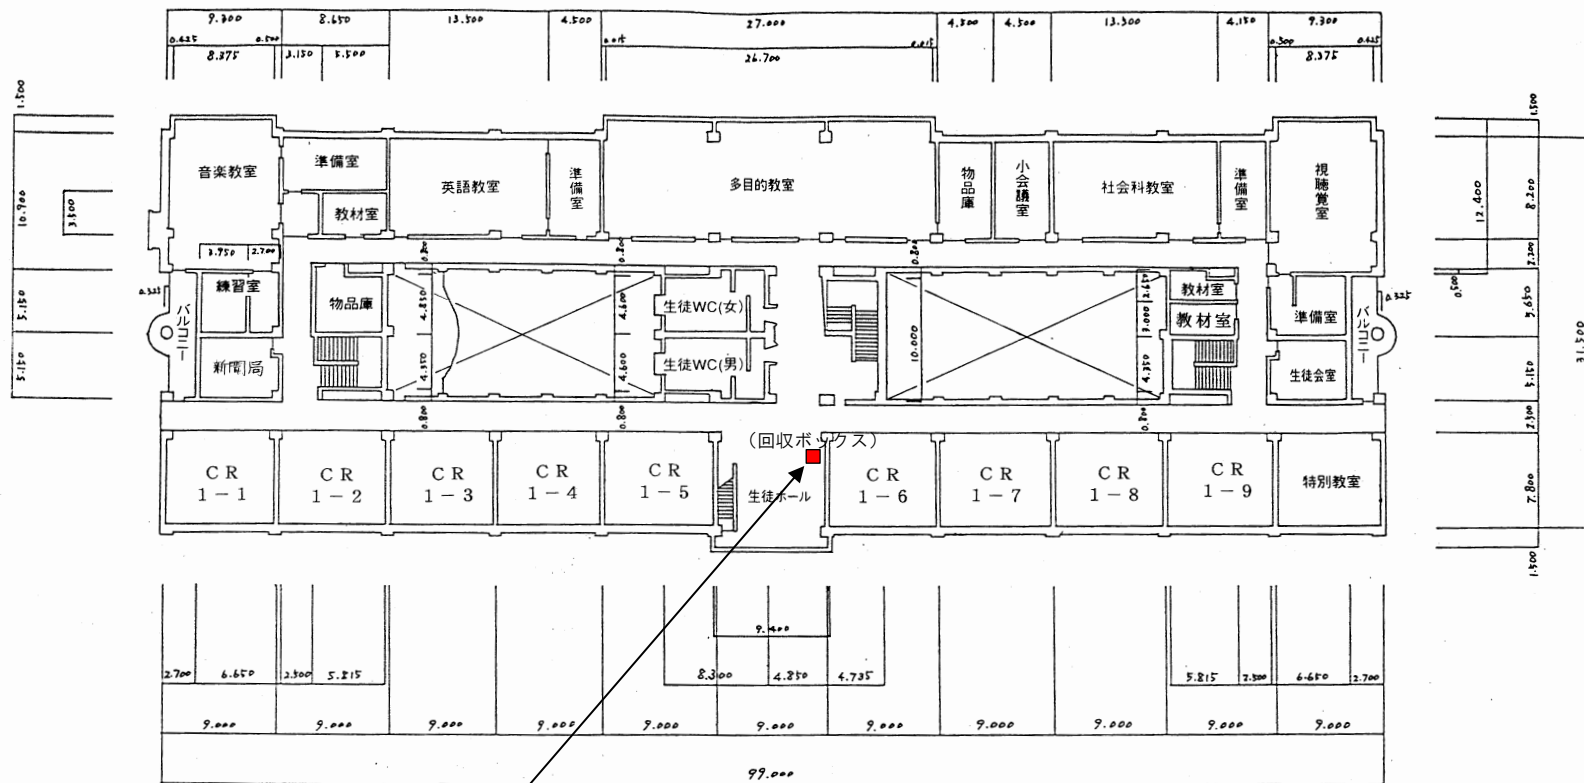

貸付箇所

- 求積
- (1)  $99.000 \times 10.300 = 1,019.700$
  - (2)  $98.900 \times 10.400 = 1,028.560$
  - (3)  $17.885 \times 10.800 = 193.158$
  - (4)  $14.965 \times 10.800 = 161.622$
  - (5)  $26.700 \times 1.500 = 40.050$
  - (6)  $9.400 \times 1.500 = 14.100$
  - (7)  $2.650 \times 0.050 = 1.325$
  - (8)  $8.375 \times 1.500 = 12.5625$
  - (9)  $10.300 \times 0.375 + 3.600 \times 0.050 + 1.800 \times \pi \times 1/2 = 9.130$  (x2)(バルコニー)
- (1)+(2)+(3)+(4)×2+(5)+(6)+(7) × 2+(8)×2+(9) × 2=2,664.84㎡

|               |                   |
|---------------|-------------------|
| 図面の名称         | 平面図               |
| 部局名           | 北海道釧路湖陵高等学校       |
| 口座名           | 北海道釧路湖陵高等学校校舎     |
| 所在地           | 北海道釧路市緑ヶ岡3丁目1番31号 |
| 区分            | 建物                |
| 種目・名称         | 事務所建・校舎(4F)       |
| 構造            | 鉄筋コンクリート造         |
| 数量            | 2,664.84㎡         |
| 縮尺            | 1/400             |
| 建築年月日         | 平成22年8月29日        |
| 平成10年12月18日調査 |                   |
| 調査者名          | 事務長 森山 勉          |

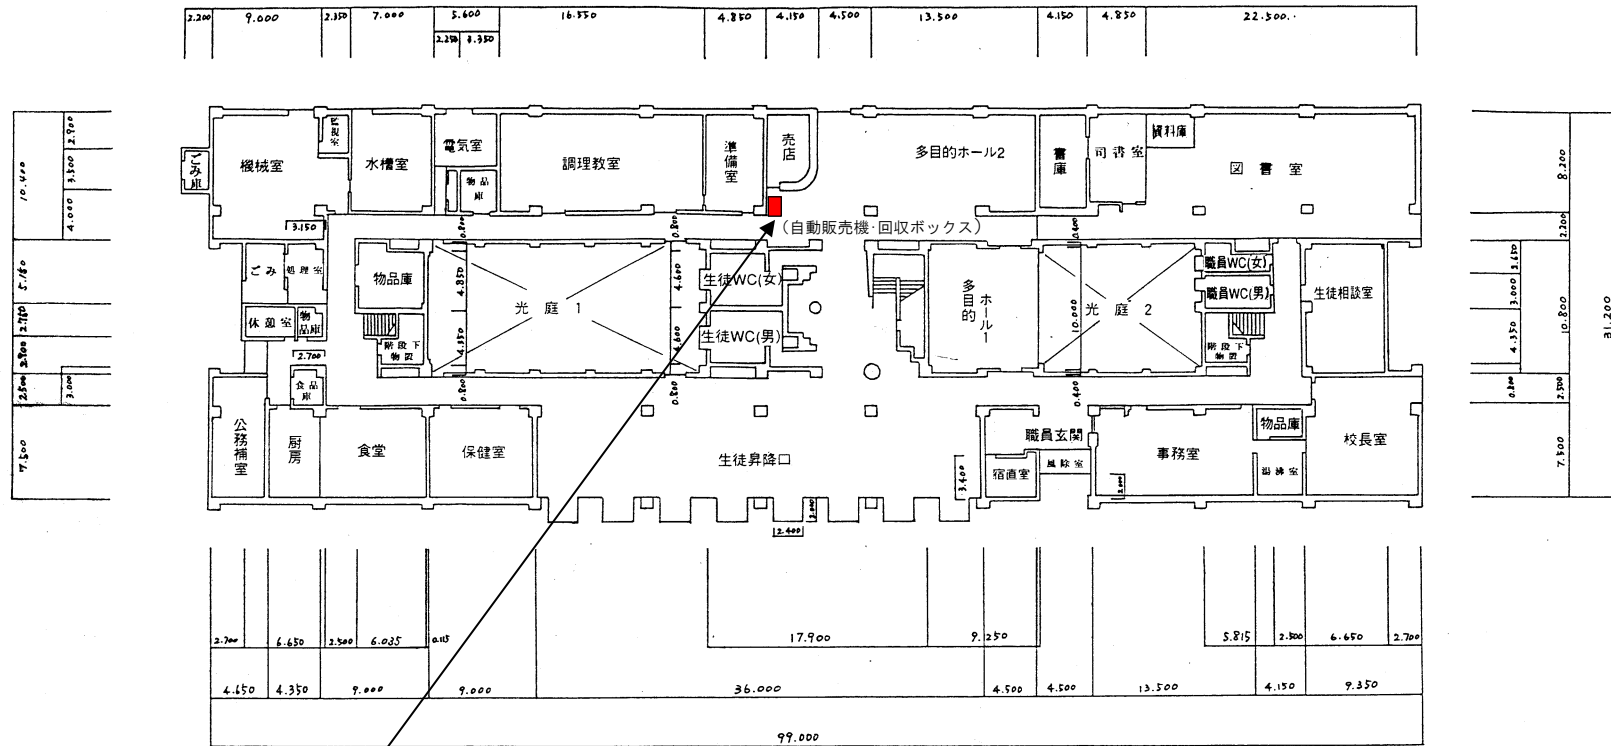


貸付箇所

貸付面積  
1階 1.5m×0.9m=1.35㎡  
(自動販売機・回収ボックス)

- |     |                |           |      |               |       |
|-----|----------------|-----------|------|---------------|-------|
| 求   | 積              |           |      |               |       |
| (1) | 99.000×10.000= | 990.000   | (7)  | 8.650×0.050=  | 0.433 |
| (2) | 99.000×10.400= | 1,029.600 | (8)  | 2.400×2.000=  | 4.800 |
| (3) | 14.965×10.800= | 161.622   | (9)  | 3.500×2.200=  | 7.700 |
| (4) | 15.185×10.800= | 163.998   | (10) | 36.000×0.100= | 3.600 |
| (5) | 26.900×10.800= | 290.520   | (11) | 4.500×2.000=  | 9.000 |
| (6) | 27.000×0.050=  | 1.350     |      |               |       |


(1)+(2)+(3)+(4)+(5)+(6)+(7)+(8)×8+(9)-(10)-(11)=2671.02 ㎡

|               |                   |
|---------------|-------------------|
| 図面の名称         | 平面図               |
| 部局名           | 北海道釧路湖陵高等学校       |
| 口座名           | 北海道釧路湖陵高等学校 校舎    |
| 所在地           | 北海道釧路市緑ヶ岡3丁目1番31号 |
| 区分            | 建物                |
| 種目・名称         | 事務的建校舎(1F)        |
| 構造            | 鉄筋コンクリート造         |
| 数量            | 2.671.02㎡         |
| 縮尺            | 1/400             |
| 建築年月日         | 平成2年8月29日         |
| 平成10年12月18日調査 |                   |
| 調査者           | 事務長 森山 勉          |

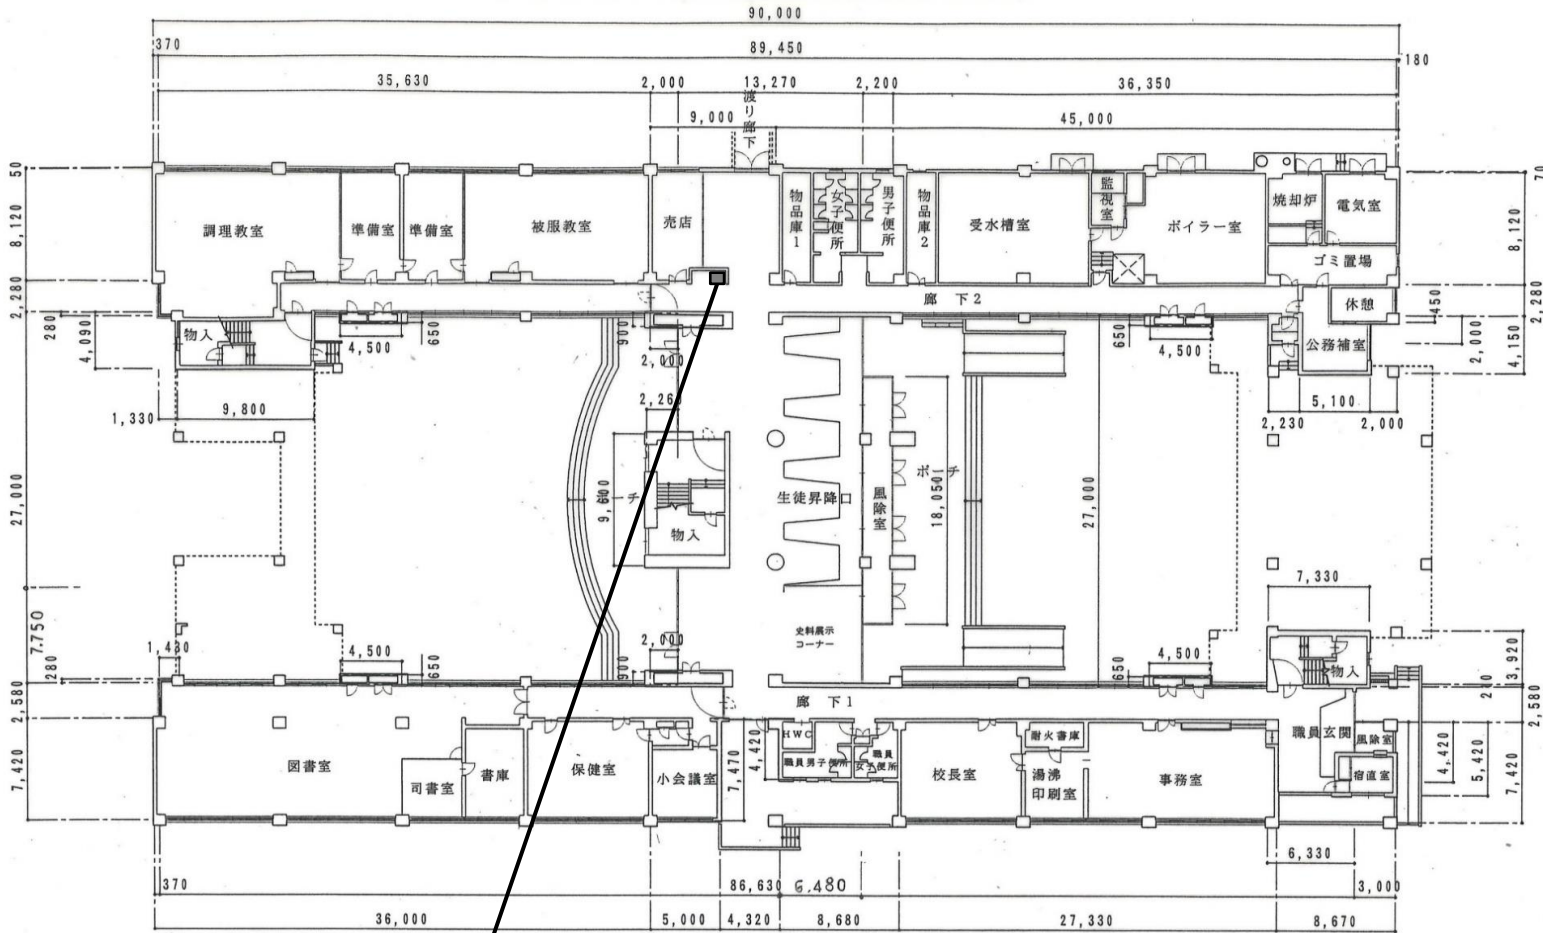

自動販売機

1.13

 

正面

1階平面図 縮尺 1:400

物件番号R6-4

【貸付面積】


自動販売機 1.07m<sup>2</sup>

(1.13m × 0.95m = 1.0735m<sup>2</sup>)

側面

0.95

| 図面の名称  | 平面図                    |
|--------|------------------------|
| 部局名    | 北海道釧路江南高等学校            |
| 口座名    | 北海道釧路江南高等学校 校舎         |
| 所在地    | 釧路市光陽町24番地             |
| 区分     | 建物                     |
| 種目・名称  | 校舎棟(1階)                |
| 構造     | 鉄筋コンクリート造・4階建          |
| 数量     | 2,286.90m <sup>2</sup> |
| 建築年月日  | 平成8年10月25日             |
| 調整年月日  | 平成18年3月17日             |
| 調整者職氏名 | 事務主任 佐藤 則仁             |

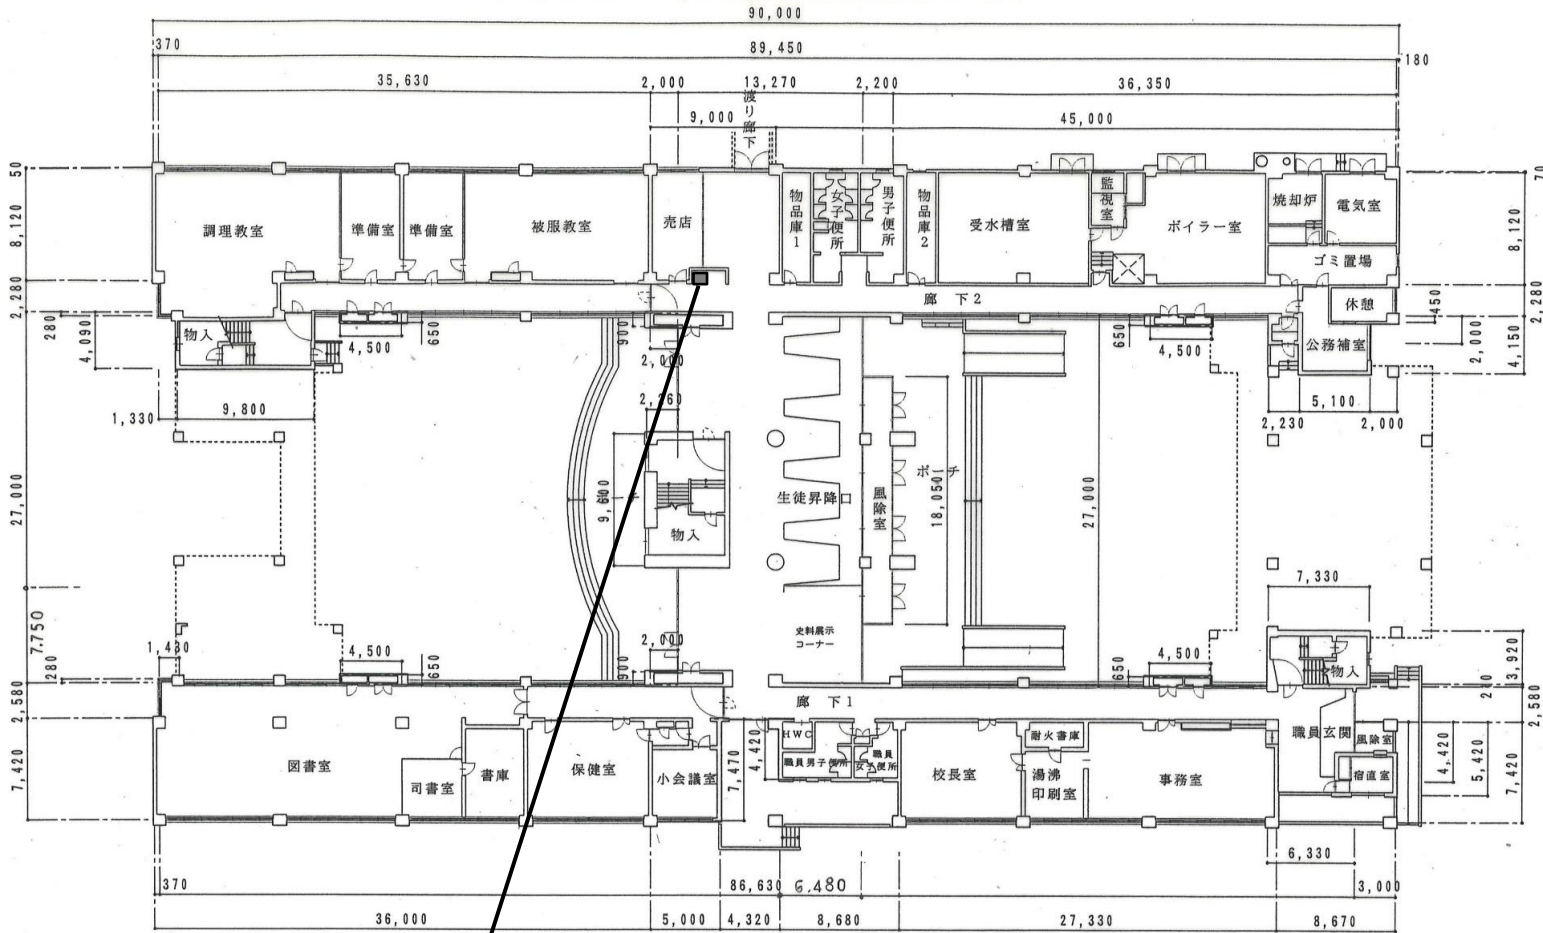

自動販売機


1階平面図 縮尺 1 : 400

物件番号R6-5

【貸付面積】

自動販売機 1.07m<sup>2</sup>  
(1.13m × 0.95m = 1.0735m<sup>2</sup>)

側面

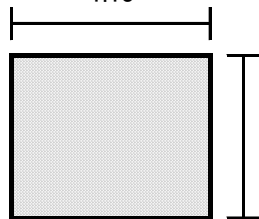


正面

| 図面の名称  | 平面図                    |
|--------|------------------------|
| 部局名    | 北海道釧路江南高等学校            |
| 口座名    | 北海道釧路江南高等学校 校舎         |
| 所在地    | 釧路市光陽町24番地             |
| 区分     | 建物                     |
| 種目・名称  | 校舎棟(1階)                |
| 構造     | 鉄筋コンクリート造・4階建          |
| 数量     | 2,286.90m <sup>2</sup> |
| 建築年月日  | 平成8年10月25日             |
| 調整年月日  | 平成18年3月17日             |
| 調整者職氏名 | 事務主任 佐藤 則仁             |



北海道釧路明輝高等学校

1階

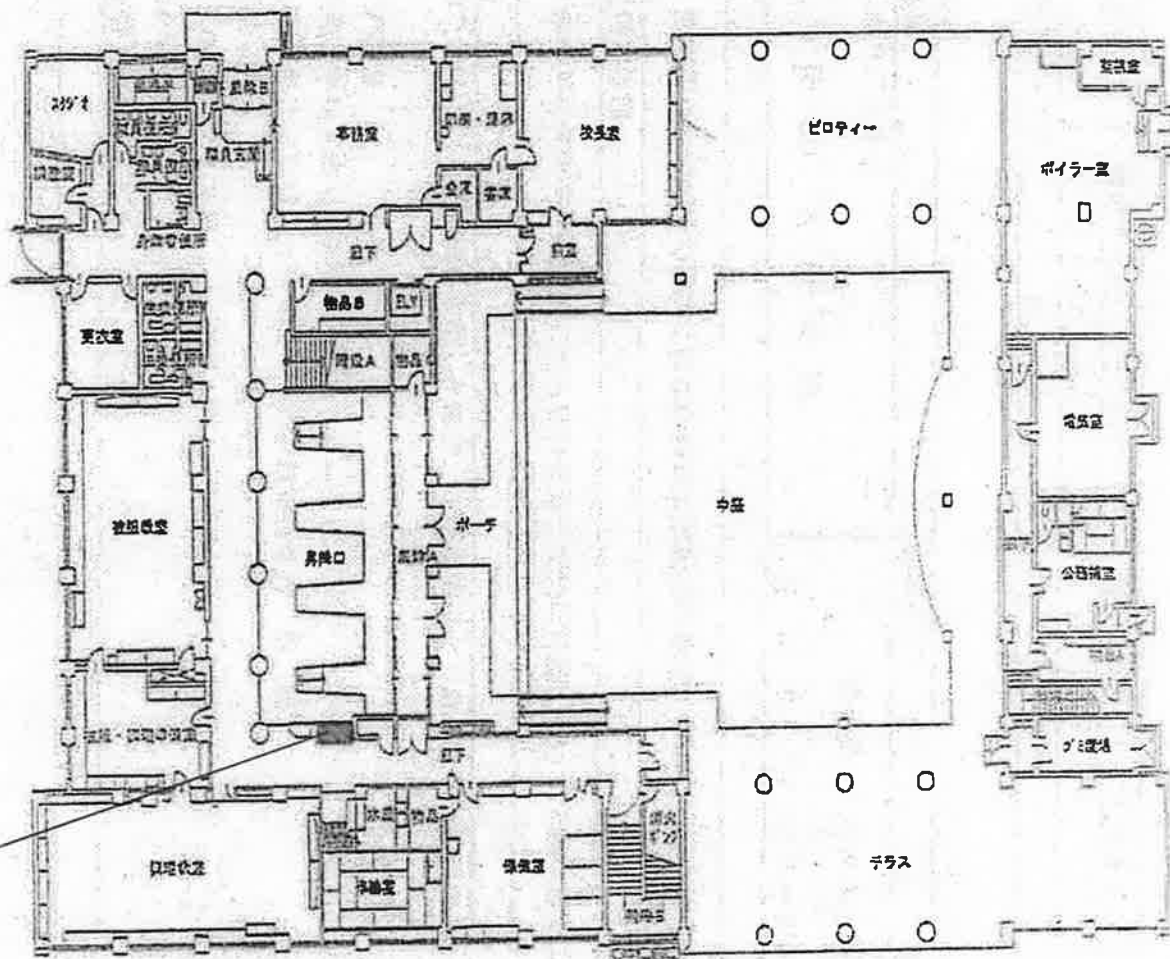


物件番号R6-6

**【貸付箇所位置図】**

自動販売機 1.10 m × 1.55 m 1.7 m<sup>2</sup>

北海道釧路明輝高等学校

2階

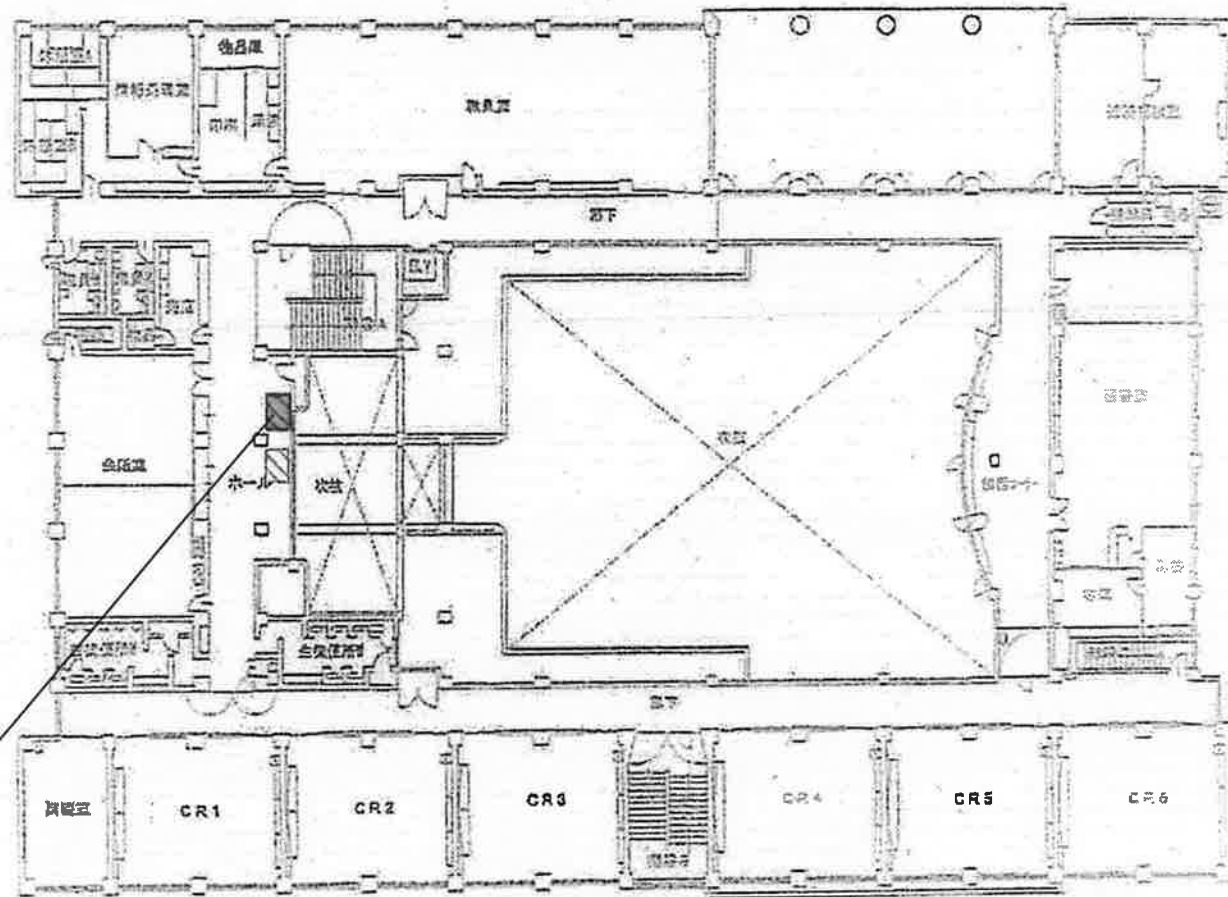


物件番号R6-7

【貸付箇所位置図】

自動販売機 1.10 m × 1.55 m 1.7 m<sup>2</sup>

北海道釧路明輝高等学校

2階

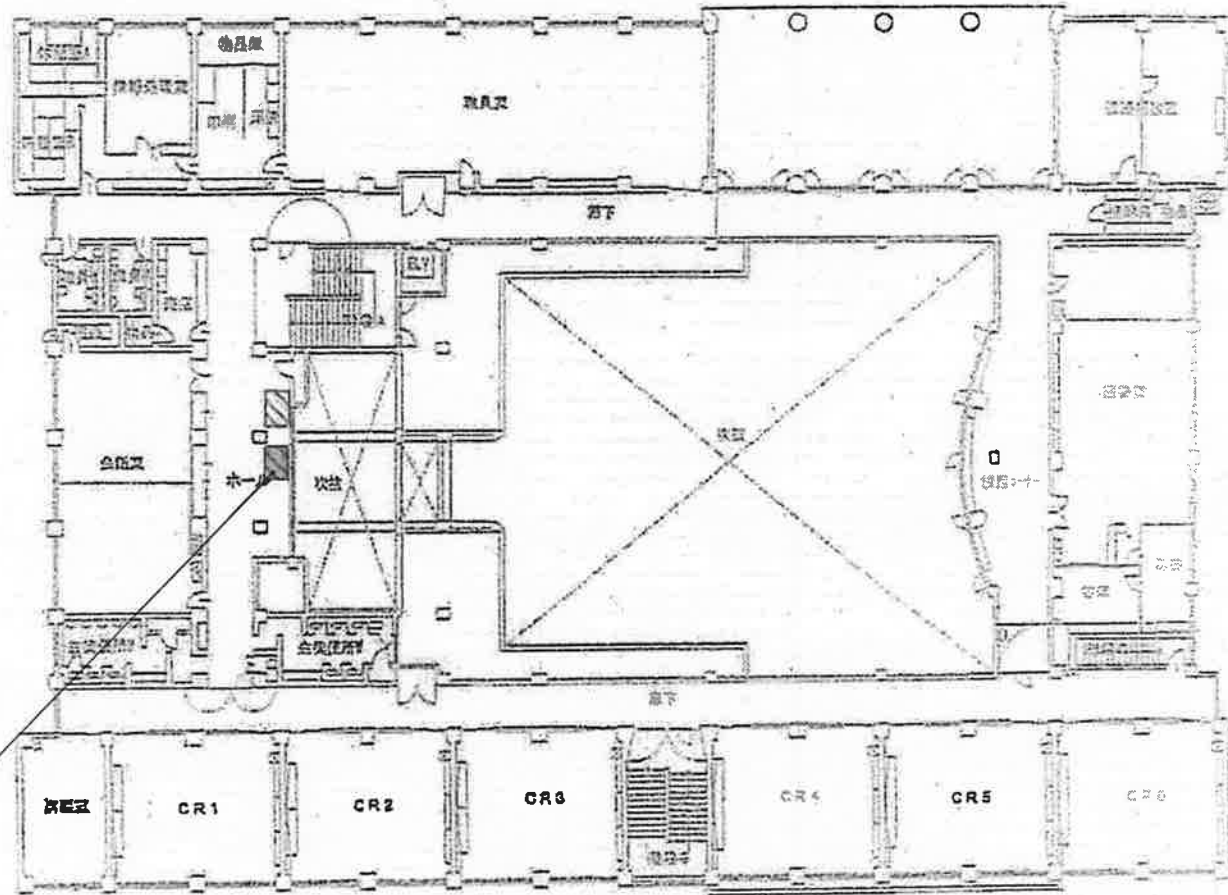


物件番号R6-8

【貸付箇所位置図】

自動販売機 1.10 m × 1.55 m 1.7 m<sup>2</sup>



4階屋上

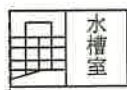

水槽室

運動部室

女子更衣室

男子更衣室

屋内体育館

トイレ・シャワー棟

更衣室  
ホール  
物品庫

柔剣道場

ステージ

器具室

教官室

自販機設置箇所  
右：物件番号R6-9  
左：物件番号R6-10

渡り廊下B

受水槽室

物置

渡り廊下A

避難路 (スロープ)

オイルタンク

書道教室  
物品庫C

生徒WC男  
生徒WC女  
職員WC男女  
変電室

ボイラー室


公務補室  
物品庫A

書庫

会議室

準備室  
準備室

流経・会計  
セミナー室

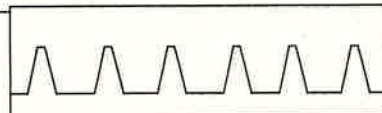

カウンセリング  
グループ

保健室

下足場  
宿直室

ホール

事務室

湯沸室  
耐火書庫  
印刷室

校長室

生徒談話室

生徒玄関

スロープ

職員玄関

(管理棟)

1階


視聴覚室

作業室

食物実習室

被服実習室

準備室  
準備室

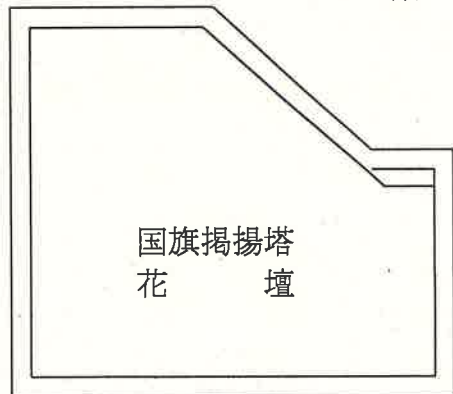

国旗掲揚塔  
花壇





駐車場

物置

自転車置場

(特別教室棟)

北海道釧路東高等学校  
1階

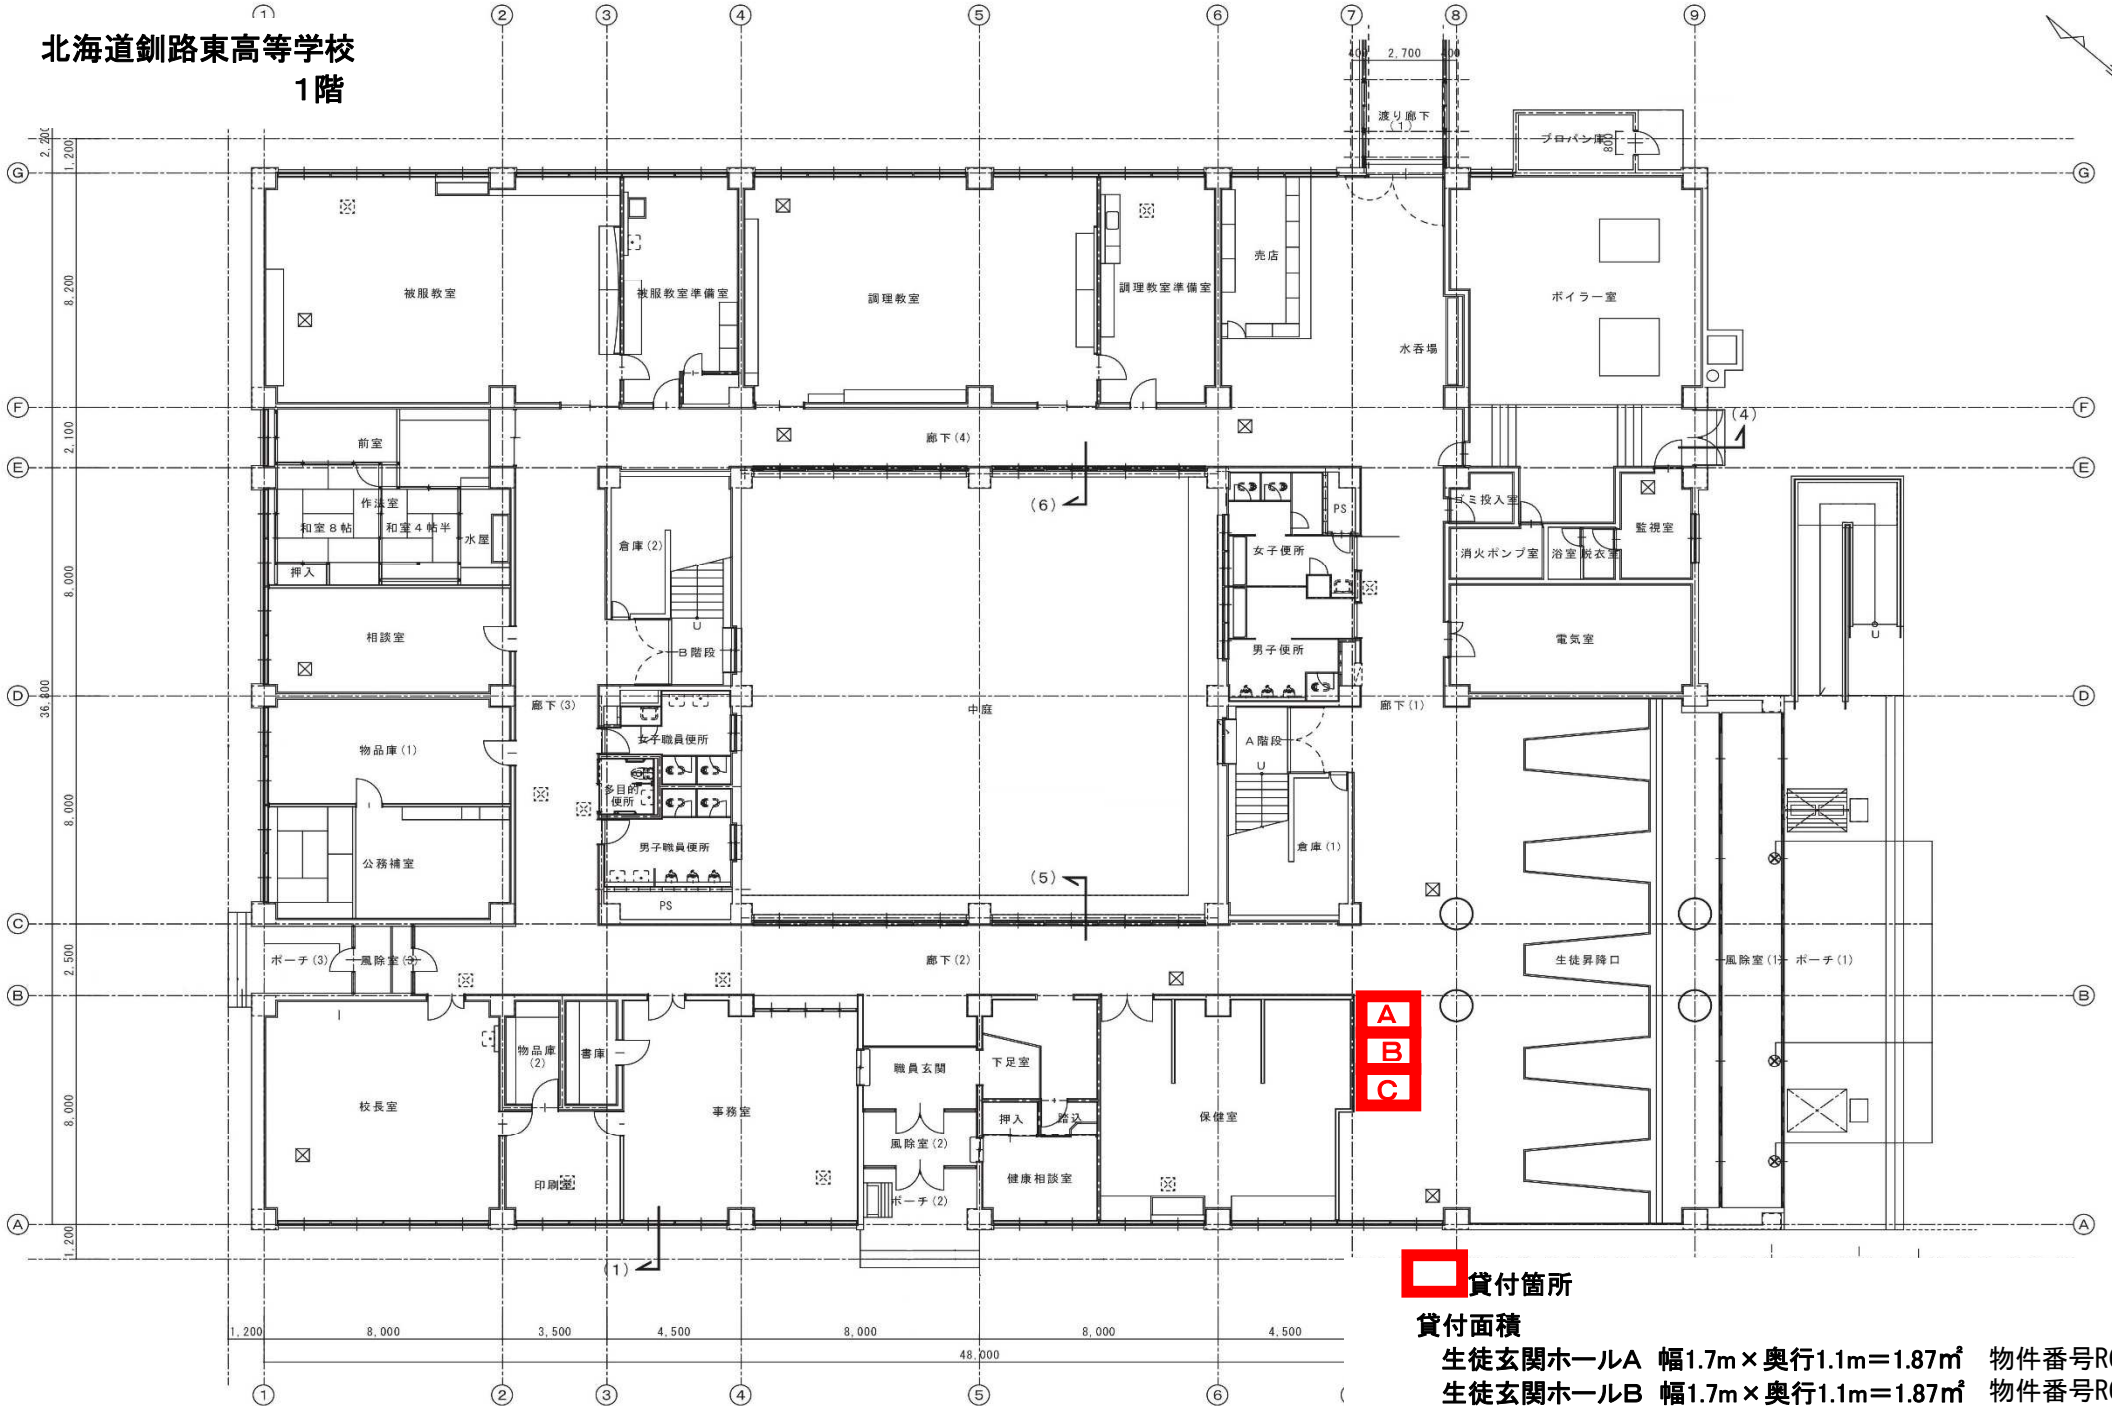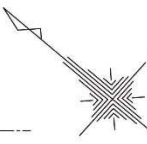


A  
B  
C 貸付箇所

貸付面積

- 生徒玄関ホールA 幅1.7m×奥行1.1m=1.87㎡ 物件番号R6-11
- 生徒玄関ホールB 幅1.7m×奥行1.1m=1.87㎡ 物件番号R6-12
- 生徒玄関ホールC 幅1.7m×奥行1.1m=1.87㎡ 物件番号R6-13

図面の名称 校舎(1階-A)

(昭和53-3-18建築)

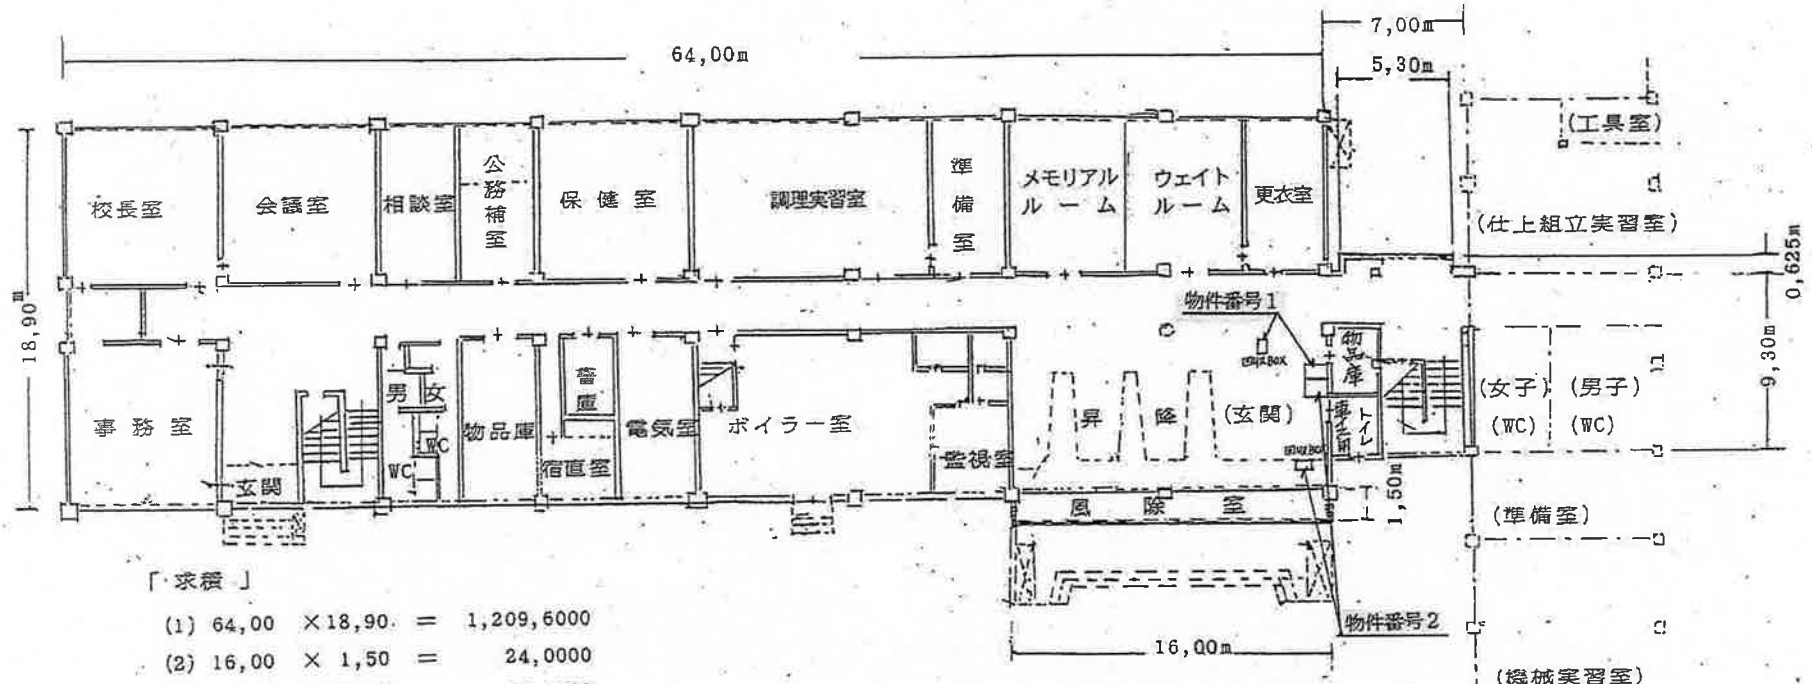

「求積」

- (1) 64,00 × 18,90 = 1,209,6000
  - (2) 16,00 × 1,50 = 24,0000
  - (3) 7,00 × 9,30 = 65,1000
  - (4) 5,30 × 0,625 = 3,3125
- (小計 = 1,302,0125㎡)

|             |                      |          |                       |
|-------------|----------------------|----------|-----------------------|
| 部局名         | 北海道厚岸水産高等学校          |          |                       |
| 口座名         | 北海道厚岸水産高等学校 校舎       |          |                       |
| 所在地         | 厚岸郡厚岸町湾月町1丁目20-1     |          |                       |
| 区分          | 建物                   | 種目       | 事務所建                  |
| 名称          | 校舎                   | 構造       | 鉄筋コンクリート造,<br>3階建,陸屋根 |
| 総数量 (㎡)     | 図面の名称(数量㎡)           | 建築年月日    |                       |
| 8,704,91    | 1階-A                 | 1,302,01 | 昭,53-3-18             |
|             | A-2                  | 787,80   | 昭,53-3-18             |
| 1階 3,313,81 | 2階-B                 | 1,274,70 | 昭,53-3-18             |
|             | B-2                  | 787,80   | 昭,53-3-18             |
| 2階 3,293,38 |                      | 1,230,88 | 昭,52-3-14             |
| 3階 2,049,50 | 3階                   | 2,049,50 | 昭,53-3-18             |
| 塔屋 48,22    | (塔)                  | 48,22    | 昭,53-3-18             |
| 調           | 平成 年 月 日 事務主任 太田 邦 隆 |          |                       |

物件番号R6-14

物件番号1 自動販売機 幅1.2m×奥行1m =1.2㎡  
 回収ボックス 幅1.1m×奥行0.6m=0.66㎡  
 計 1.86㎡

物件番号R6-15


物件番号2 自動販売機 幅1.2m×奥行1m =1.2㎡  
 回収ボックス 幅1.1m×奥行0.6m=0.66㎡  
 計 1.86㎡

# 寄宿舍1階平面図

1階床積

|   |                                    |              |
|---|------------------------------------|--------------|
| A | (22.70 X 22.70 X 3.14 X 90/360)    |              |
|   | - (112.00 X 12.00 X 3.14 X 90/360) |              |
|   | - (1.70 X 0.60)                    | = 290.442650 |
| B | 9.60 X 9.00                        | = 86.400000  |
| C | 9.30 X 3.00                        | = 27.900000  |
| D | 9.60 X 10.70                       | = 102.720000 |
| E | 1.60 X 8.50                        | = 13.600000  |
| F | 3.50 X 3.50                        | = 12.250000  |
| G | 5.00 X 6.40                        | = 32.000000  |
| H | 1.50 X 0.30                        | = 0.450000   |
| I | (4.25 X Sin7.5) X (4.25 X Cos7.5)  | = 2.337200   |
| J | (4.25 X Sin7.5) X (4.25 X Cos7.5)  | = 2.337200   |
| K | (4.25 X Sin7.5) X (4.25 X Cos7.5)  | = 2.337200   |
| L | (4.25 X Sin7.5) X (4.25 X Cos7.5)  | = 2.337200   |
| M | (4.25 X Sin7.5) X (4.25 X Cos7.5)  | = 2.337200   |
| N | (4.25 X Sin7.5) X (4.25 X Cos7.5)  | = 2.337200   |
| O | (4.25 X Sin7.5) X (4.25 X Cos7.5)  | = 2.337200   |
| P | (4.25 X Sin7.5) X (4.25 X Cos7.5)  | = 2.337200   |
| Q | (4.25 X Sin7.5) X (4.25 X Cos7.5)  | = 2.337200   |
| R | (4.25 X Sin7.5) X (4.25 X Cos7.5)  | = 2.337200   |
| S | (4.25 X Sin7.5) X (4.25 X Cos7.5)  | = 2.337200   |
| T | (4.25 X Sin7.5) X (4.25 X Cos7.5)  | = 2.337200   |

計 593.809050  
床面積 593.80 ㎡

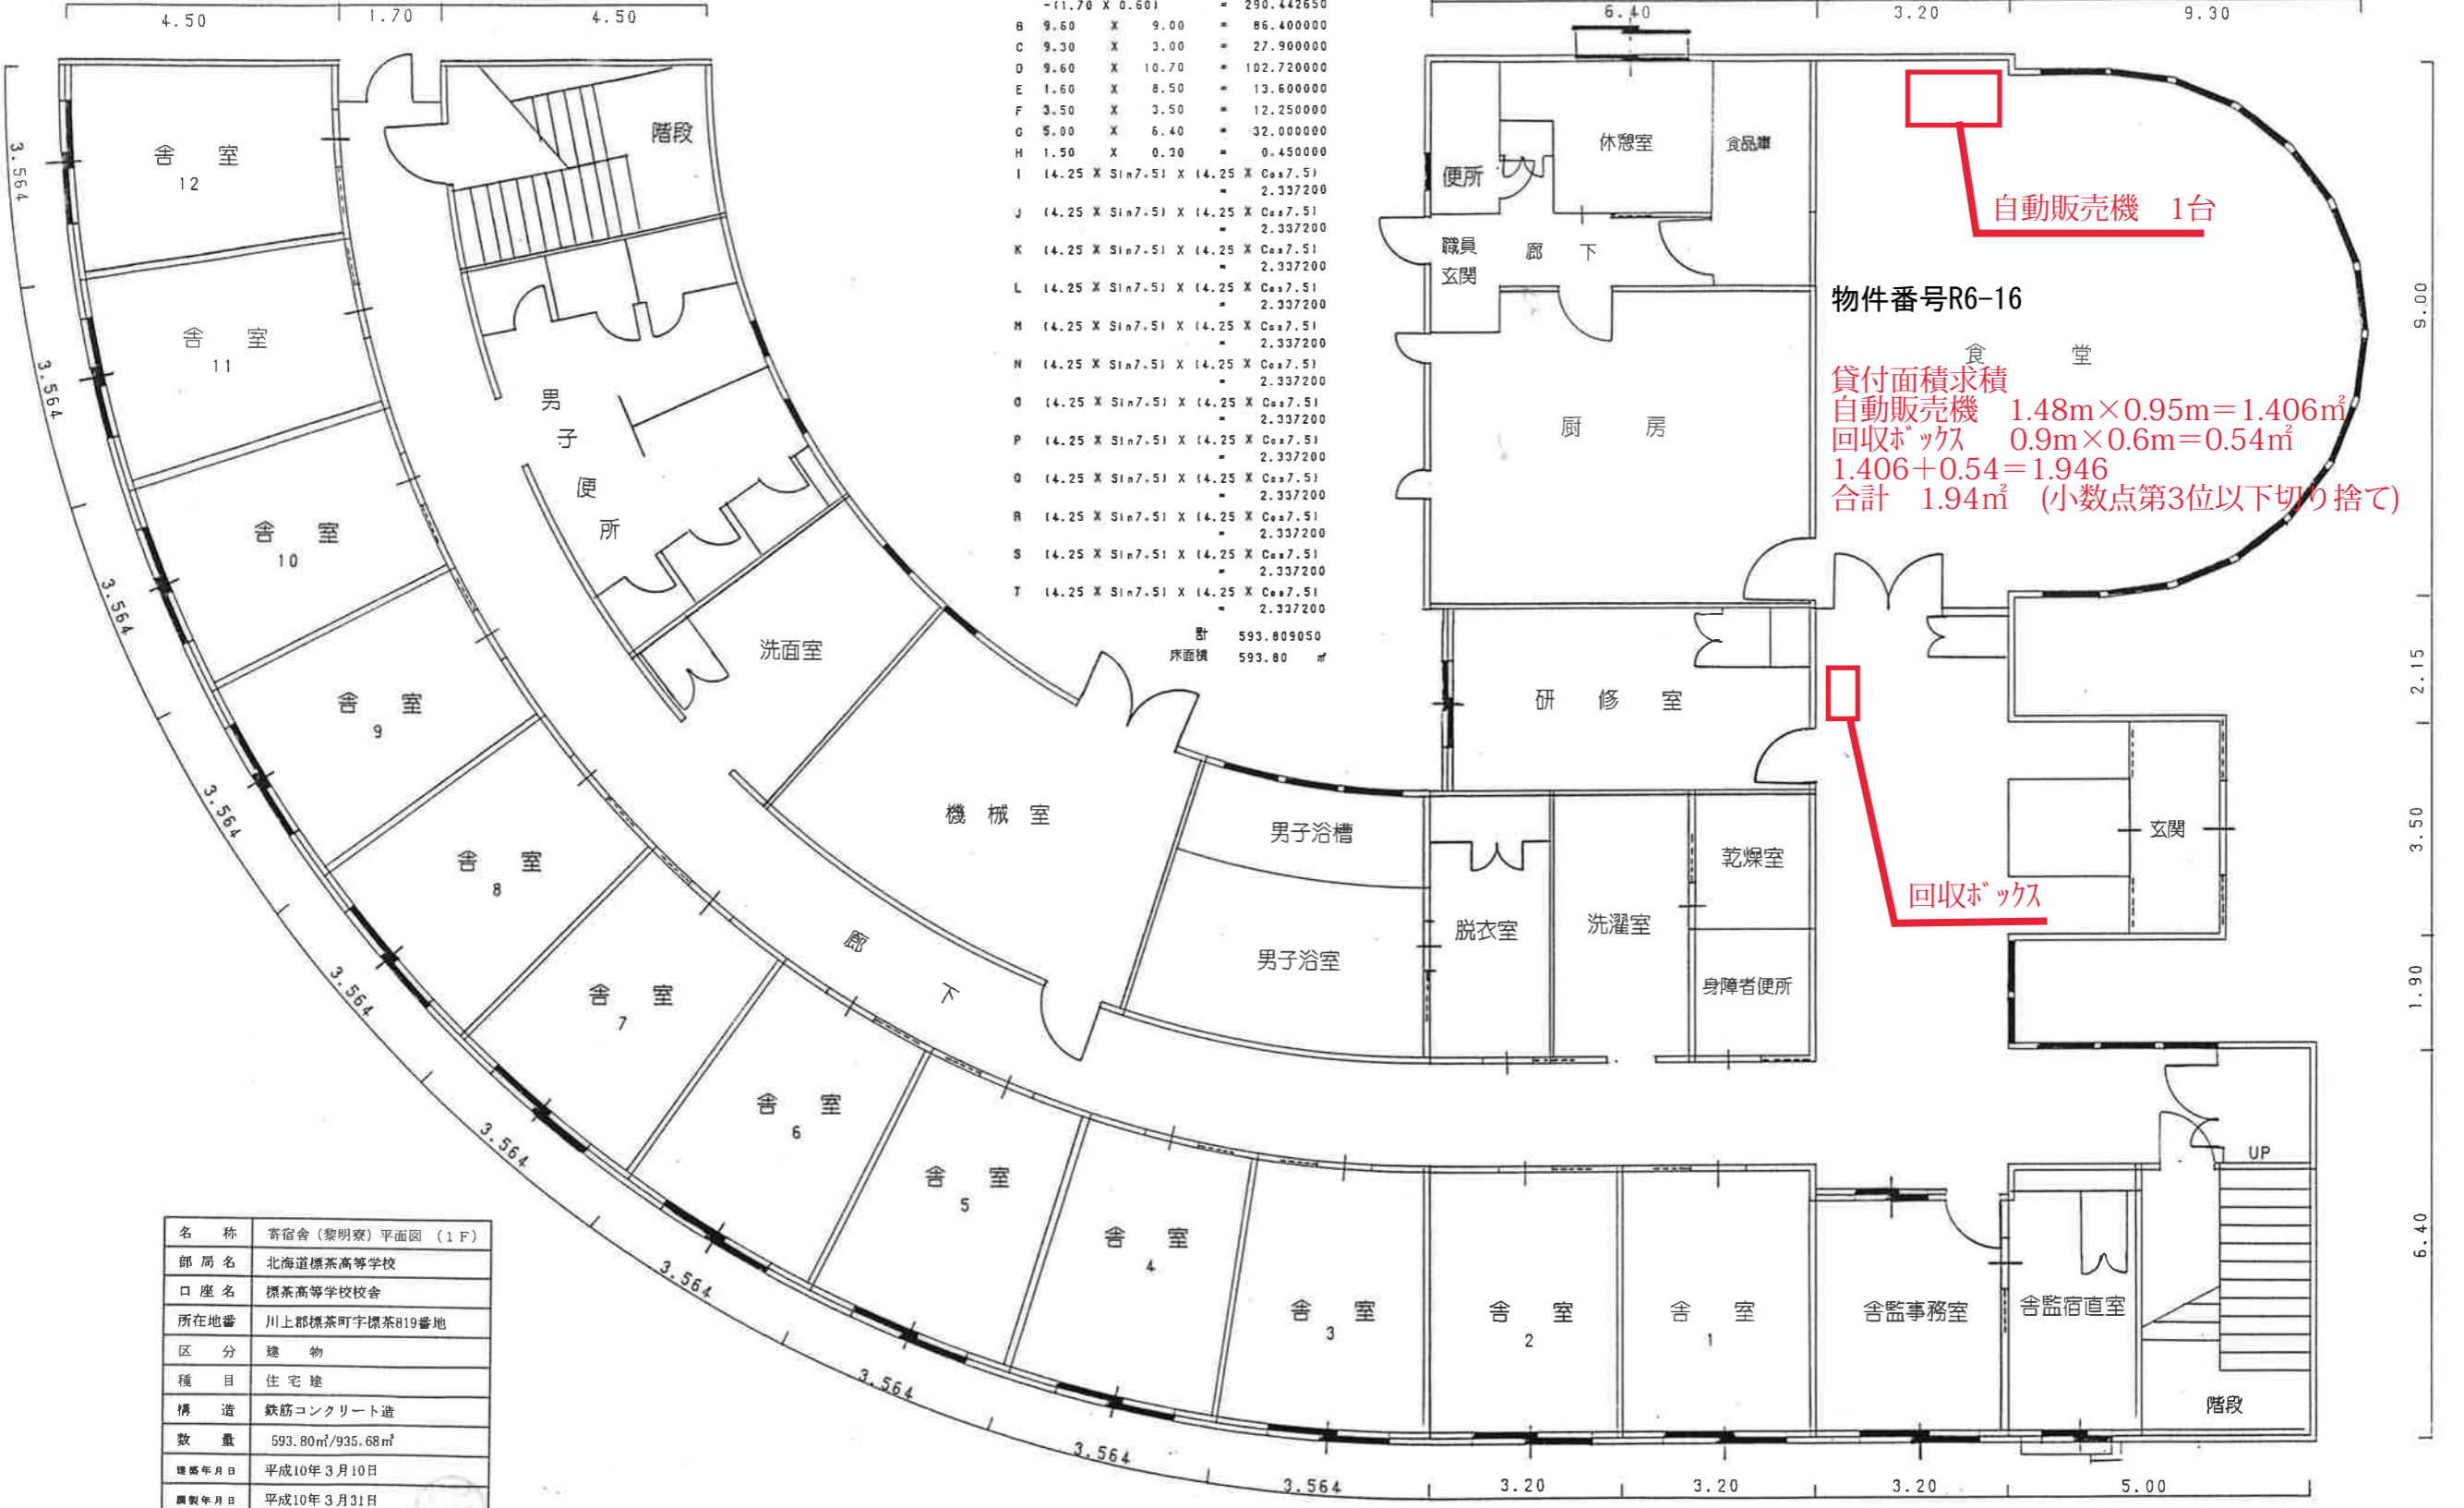

物件番号R6-16

貸付面積求積  
自動販売機 1.48m×0.95m=1.406㎡  
回収ボックス 0.9m×0.6m=0.54㎡  
1.406+0.54=1.946  
合計 1.94㎡ (小数点第3位以下切り捨て)

|        |                 |
|--------|-----------------|
| 名称     | 寄宿舍(黎明寮)平面図(1F) |
| 郵局名    | 北海道標茶高等学校       |
| 口座名    | 標茶高等学校校舎        |
| 所在地番   | 川上郡標茶町字標茶819番地  |
| 区分     | 建物              |
| 種目     | 住宅建             |
| 構造     | 鉄筋コンクリート造       |
| 数量     | 593.80㎡/935.68㎡ |
| 建築年月日  | 平成10年3月10日      |
| 完成年月日  | 平成10年3月31日      |
| 図製者職氏名 | 事務主任 久田 利 憲     |

平成11年2月15日 地方自治法第260条第1項の規定に基づき所在地変更

川上郡標茶町常盤10丁目 / 番地

寄宿舍1階床面積  
593.80 ㎡



北海道阿寒高等学校校舎平面図

物件番号R6-17

貸付面積


$0.8m \times 2m = 1.6m^2$

自動販売機 (25セクション相当) と  
回収ボックスを含む面積

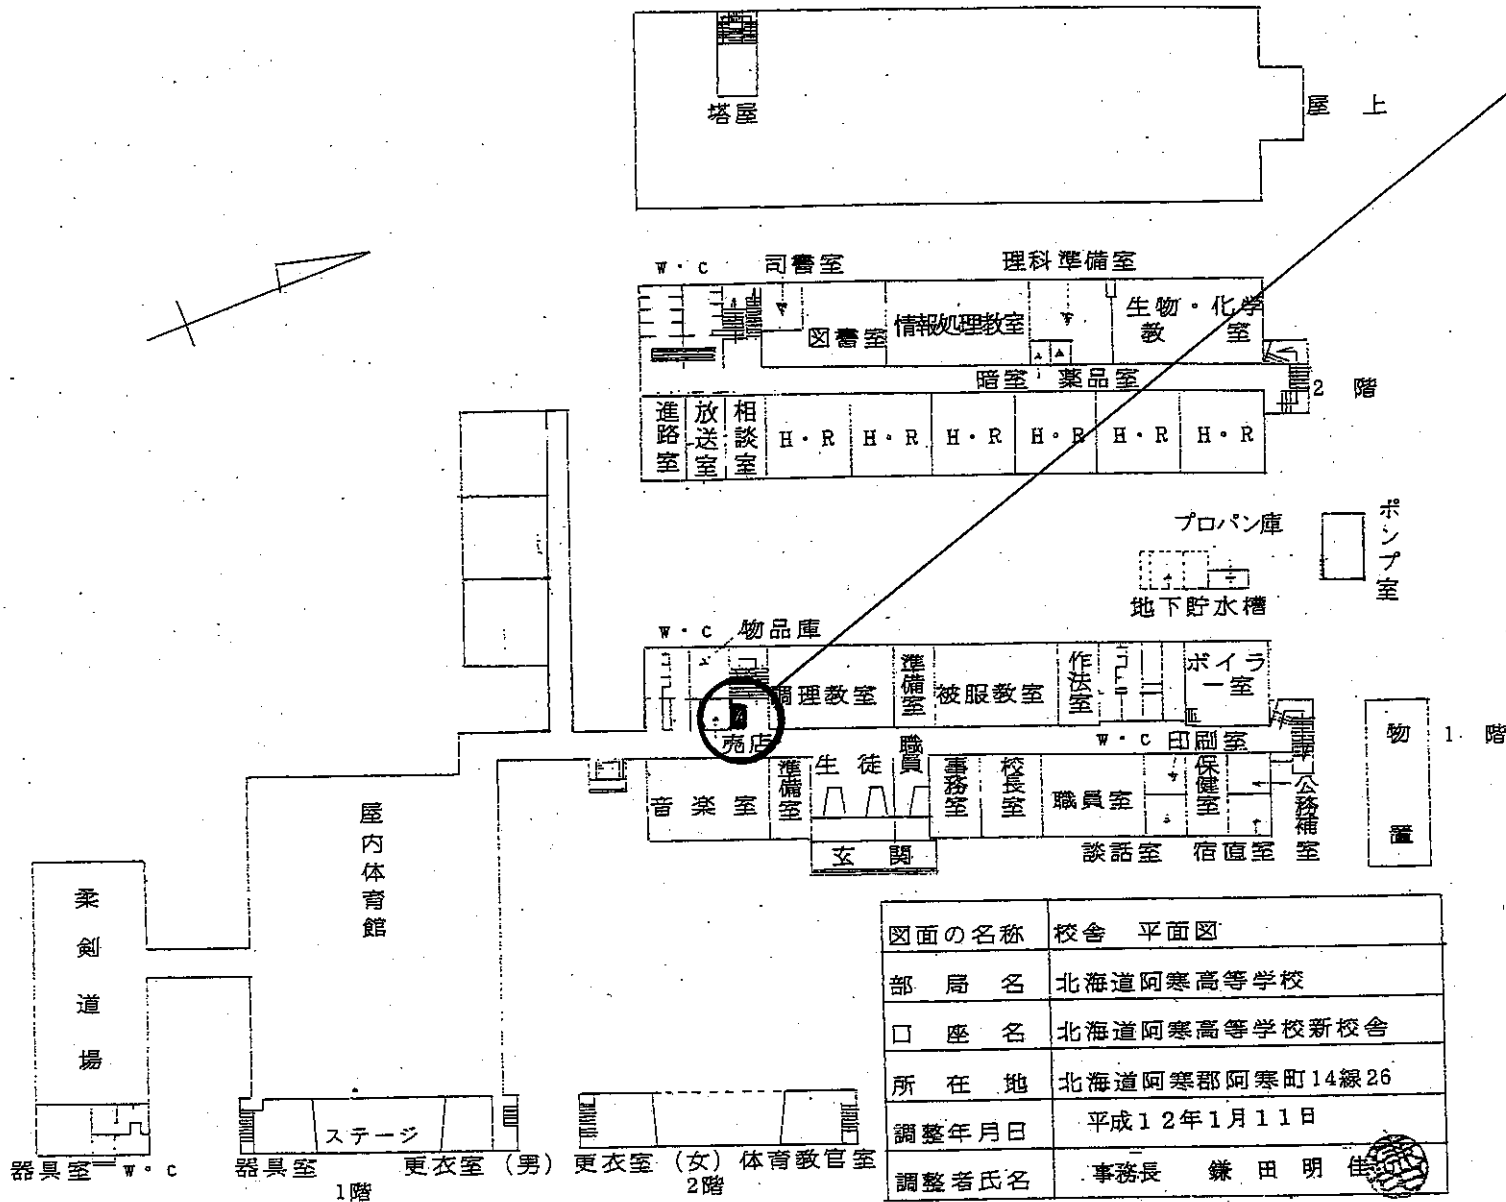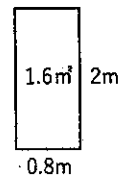

| 図面の名称 | 校舎 平面図         |
|-------|----------------|
| 部 局 名 | 北海道阿寒高等学校      |
| 口 座 名 | 北海道阿寒高等学校新校舎   |
| 所 在 地 | 北海道阿寒郡阿寒町14線26 |
| 調整年月日 | 平成12年1月11日     |
| 調整者氏名 | 事務長 鎌田 明 佳     |



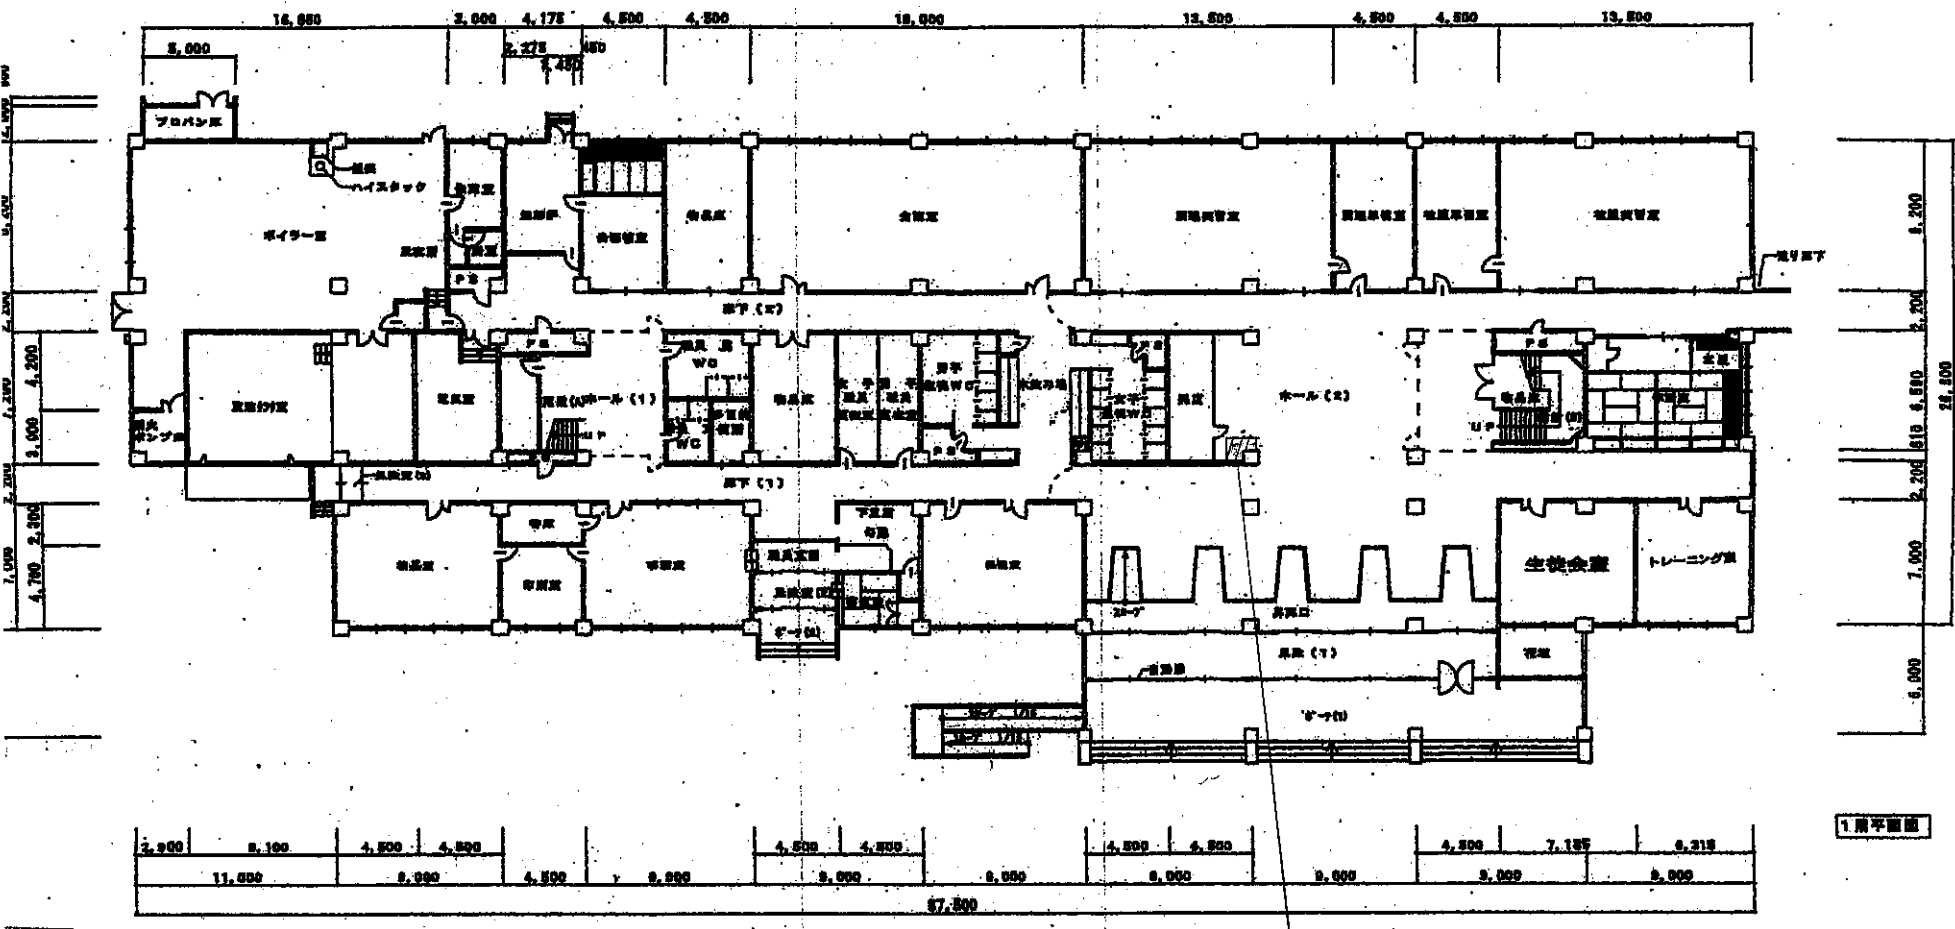

北海道白糠高等学校

自動販売機・回収ボックス設置場所

物件番号R6-18

自動販売機用スペース  $1,62\text{m} \times 1,15\text{m} = 1,86\text{m}^2$  (小数点第3位切捨)

回収ボックス用スペース  $1,50\text{m} \times 0,50\text{m} = 0,75\text{m}^2$  (小数点第3位切捨)

計  $2,61\text{m}^2$