


ネイパル北見施設平面図

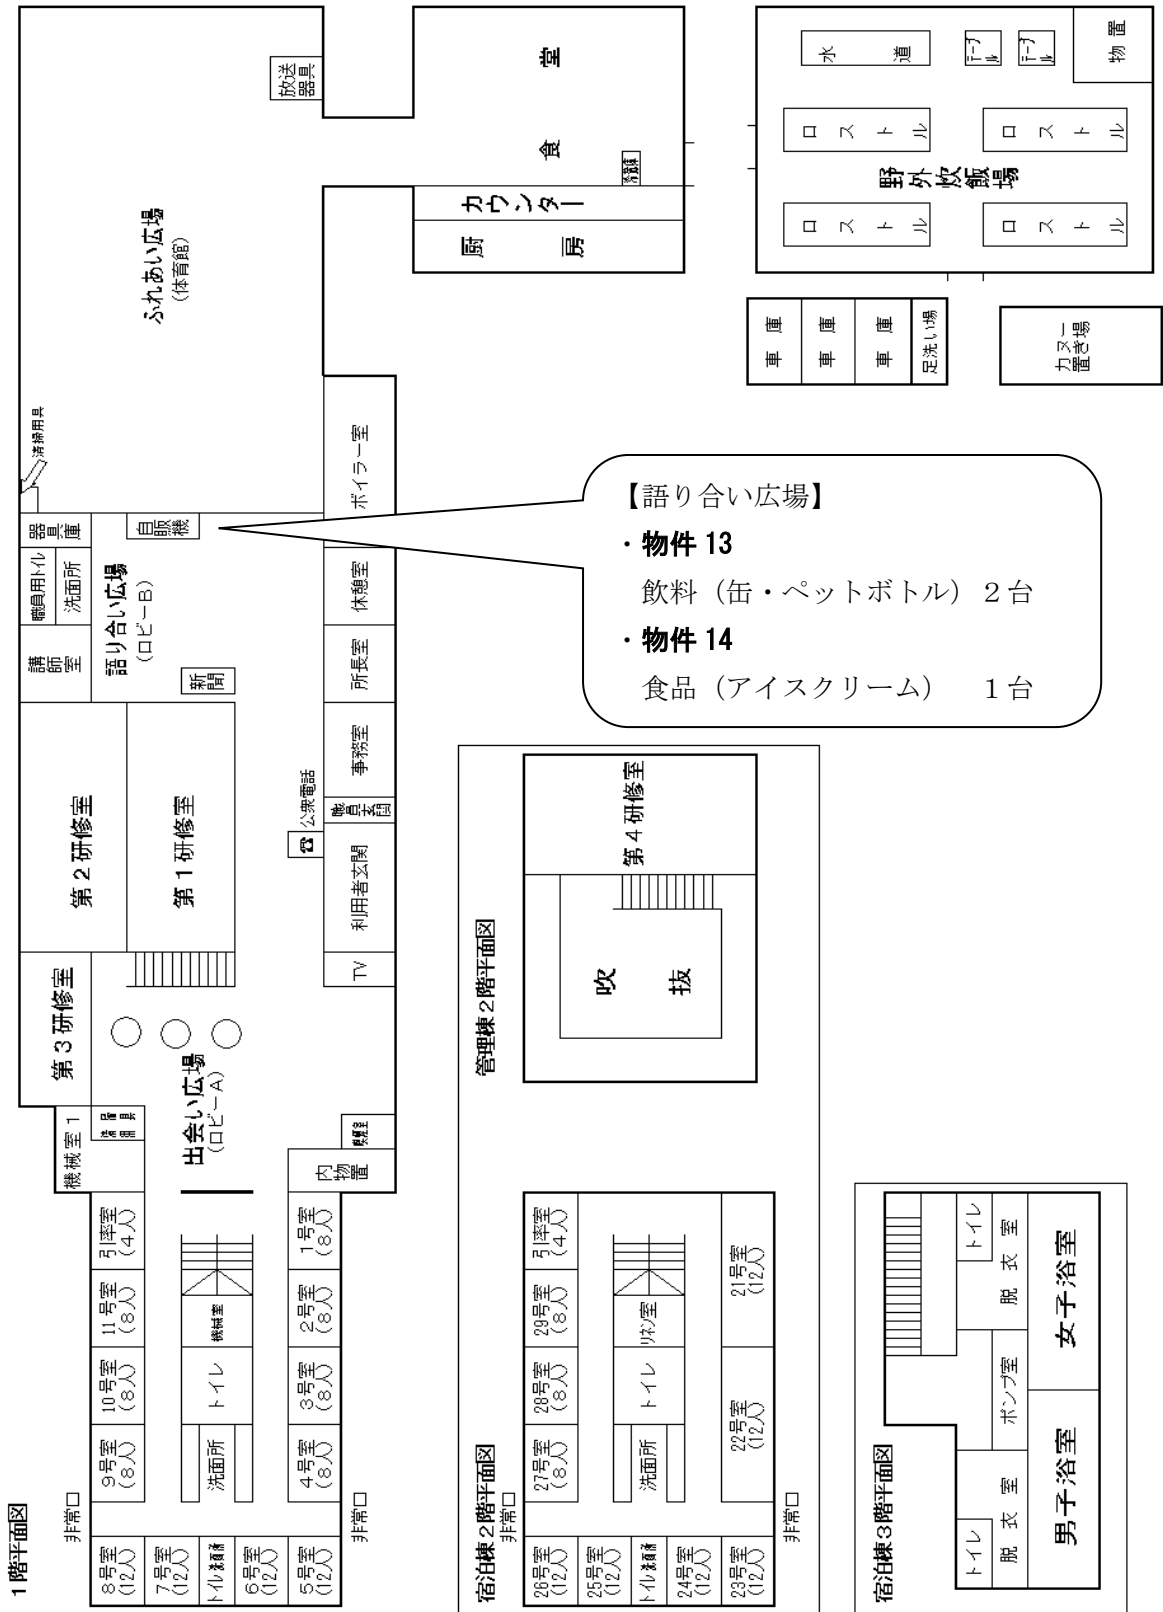

【語り合い広場】

- ・ 物件 13
飲料 (缶・ペットボトル) 2台
- ・ 物件 14
食品 (アイスクリーム) 1台