


北海道寿都高等学校 1階校舎平面図(概要)

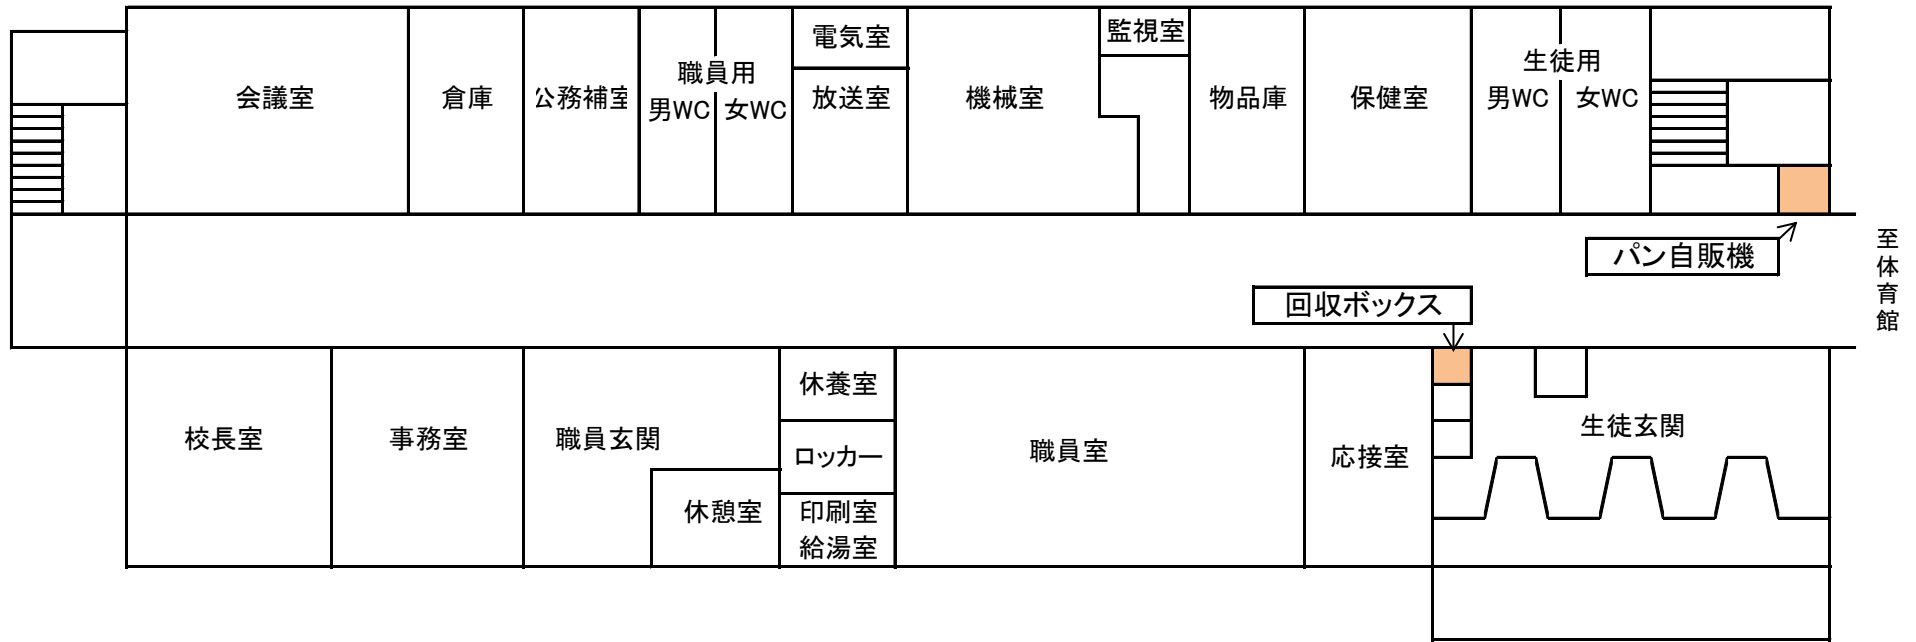

パン自動販売機	0.94	×	1.1	=	1.03
回収ボックス	0.55	×	0.52	=	0.28
				計	1.31