

北海道標津高等学校 校舎平面図

- 1 床清掃
- 4 ゴミ保管庫(分別エリア)清掃
- 5 玄関の拭き掃除・床水洗い
- 6 職員・身障者トイレ清掃



北海道標津高等学校 校舎平面図



2・7 机上・洗面台清掃・塵芥処理

3・18 窓ガラス清掃


19 X 床下点検口

⊕ 水抜栓

⊕ 野球グラウンド1・3塁バックネットに
散水専用排水栓あり

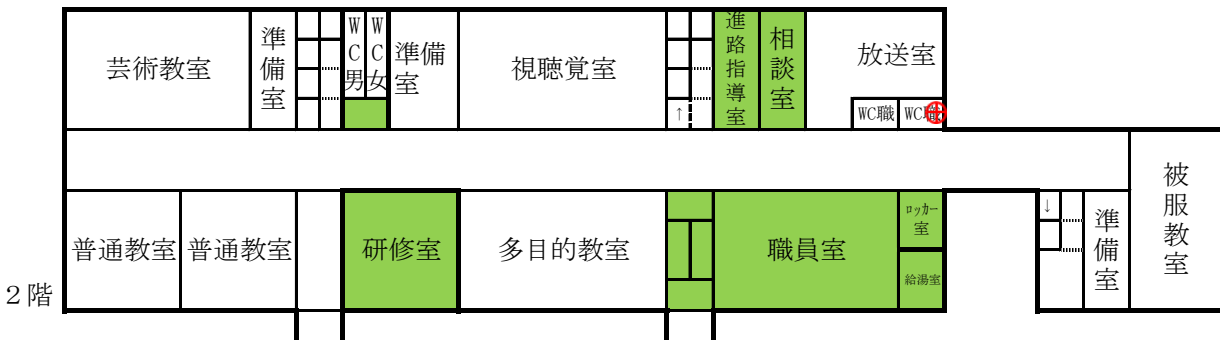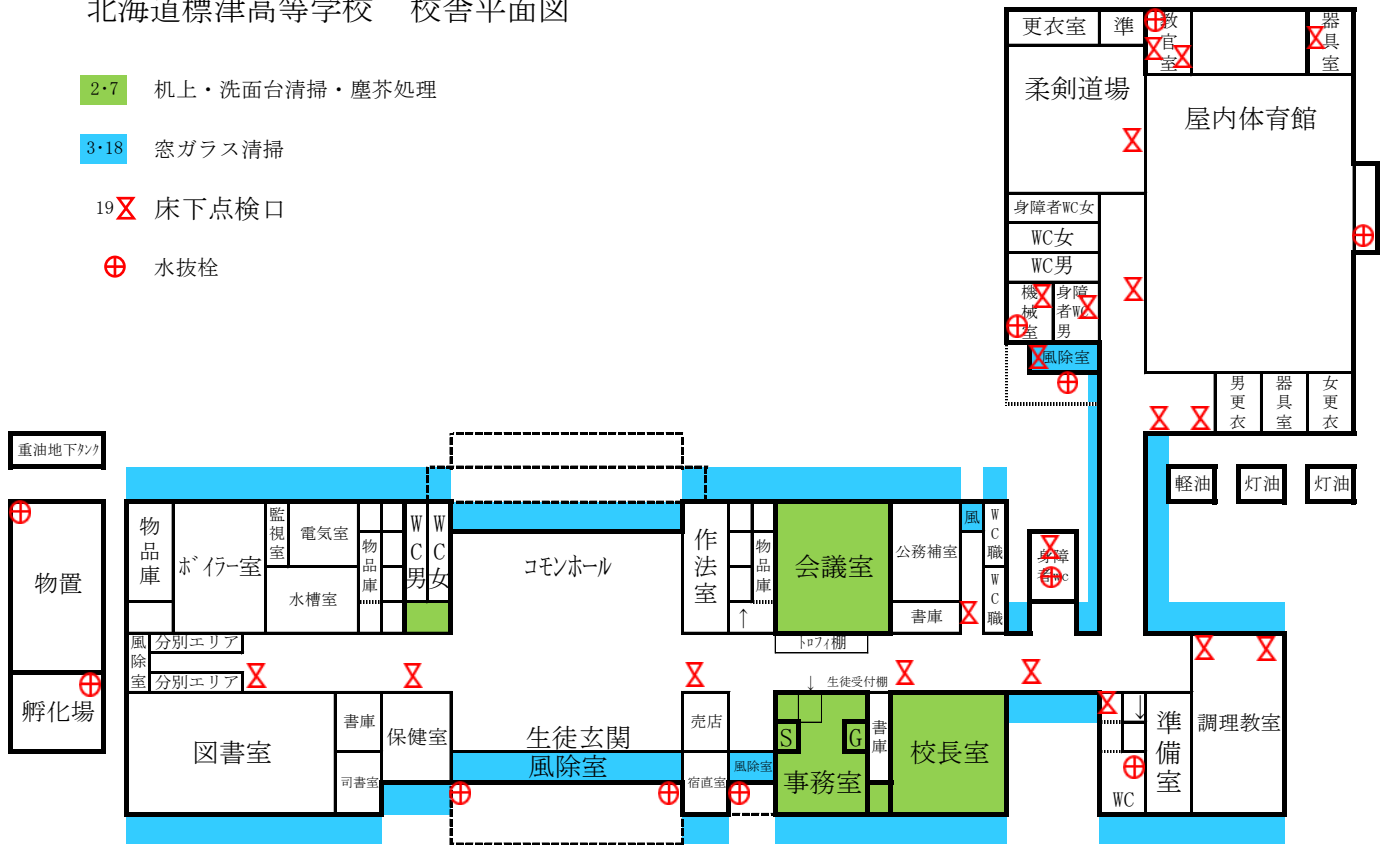

北海道標津高等学校緑町公宅B配置図

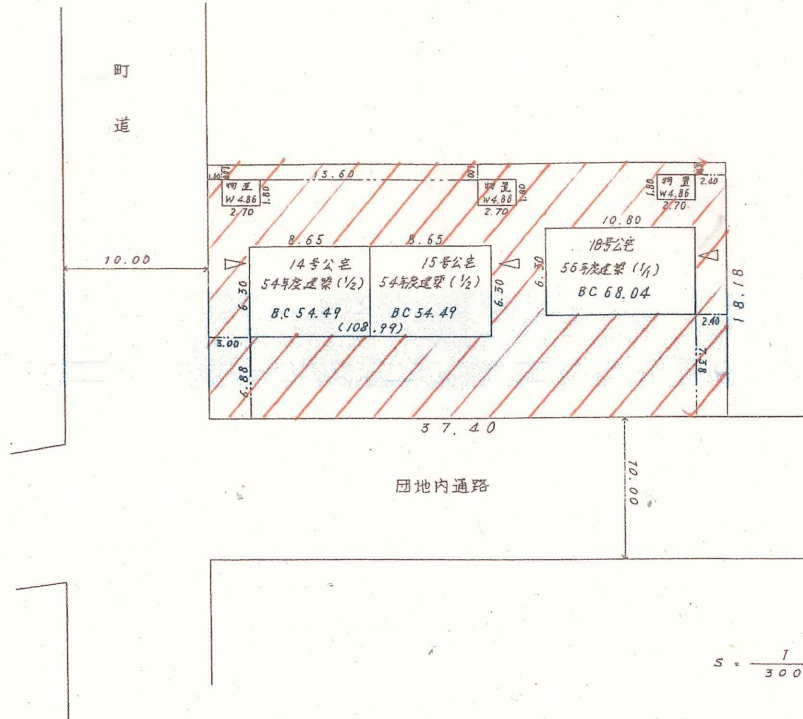

②公宅箇所

全体面積	679.93	m ²
有効面積	679.93	m ²


公宅敷地の状況	
部局名	北海道標津高等学校
口座名	北海道標津高等学校 緑町公宅B
所在地	標津郡標津町字標津43-44
区分	道有地
面積	679.93 m ²

緑町公宅A

配置図

縮尺 1:300

民有地

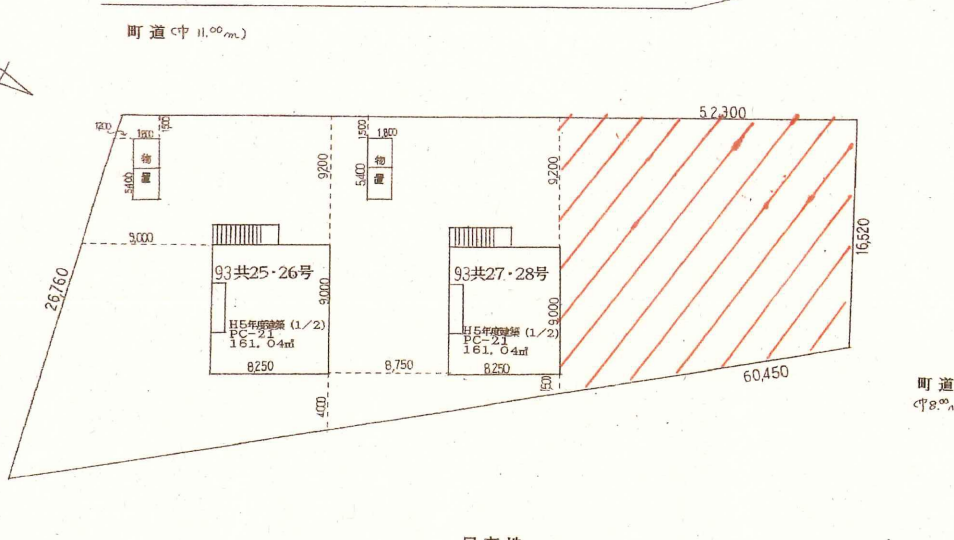


北海道標津高等学校
作業箇所 図面

部局名	北海道標津高等学校
口座名	北海道標津高等学校 緑町公宅A
所在地	標津郡標津町北2条西3丁目3番地3
面積	1,180.91m ²
有効面積	1,180.91m ²
調査年月日	平成13年11月21日
調査者氏名	事務員 石原 弘喜



Scale = 1 : 2000

	草刈
	除草
	枝木剪定・冬囲い

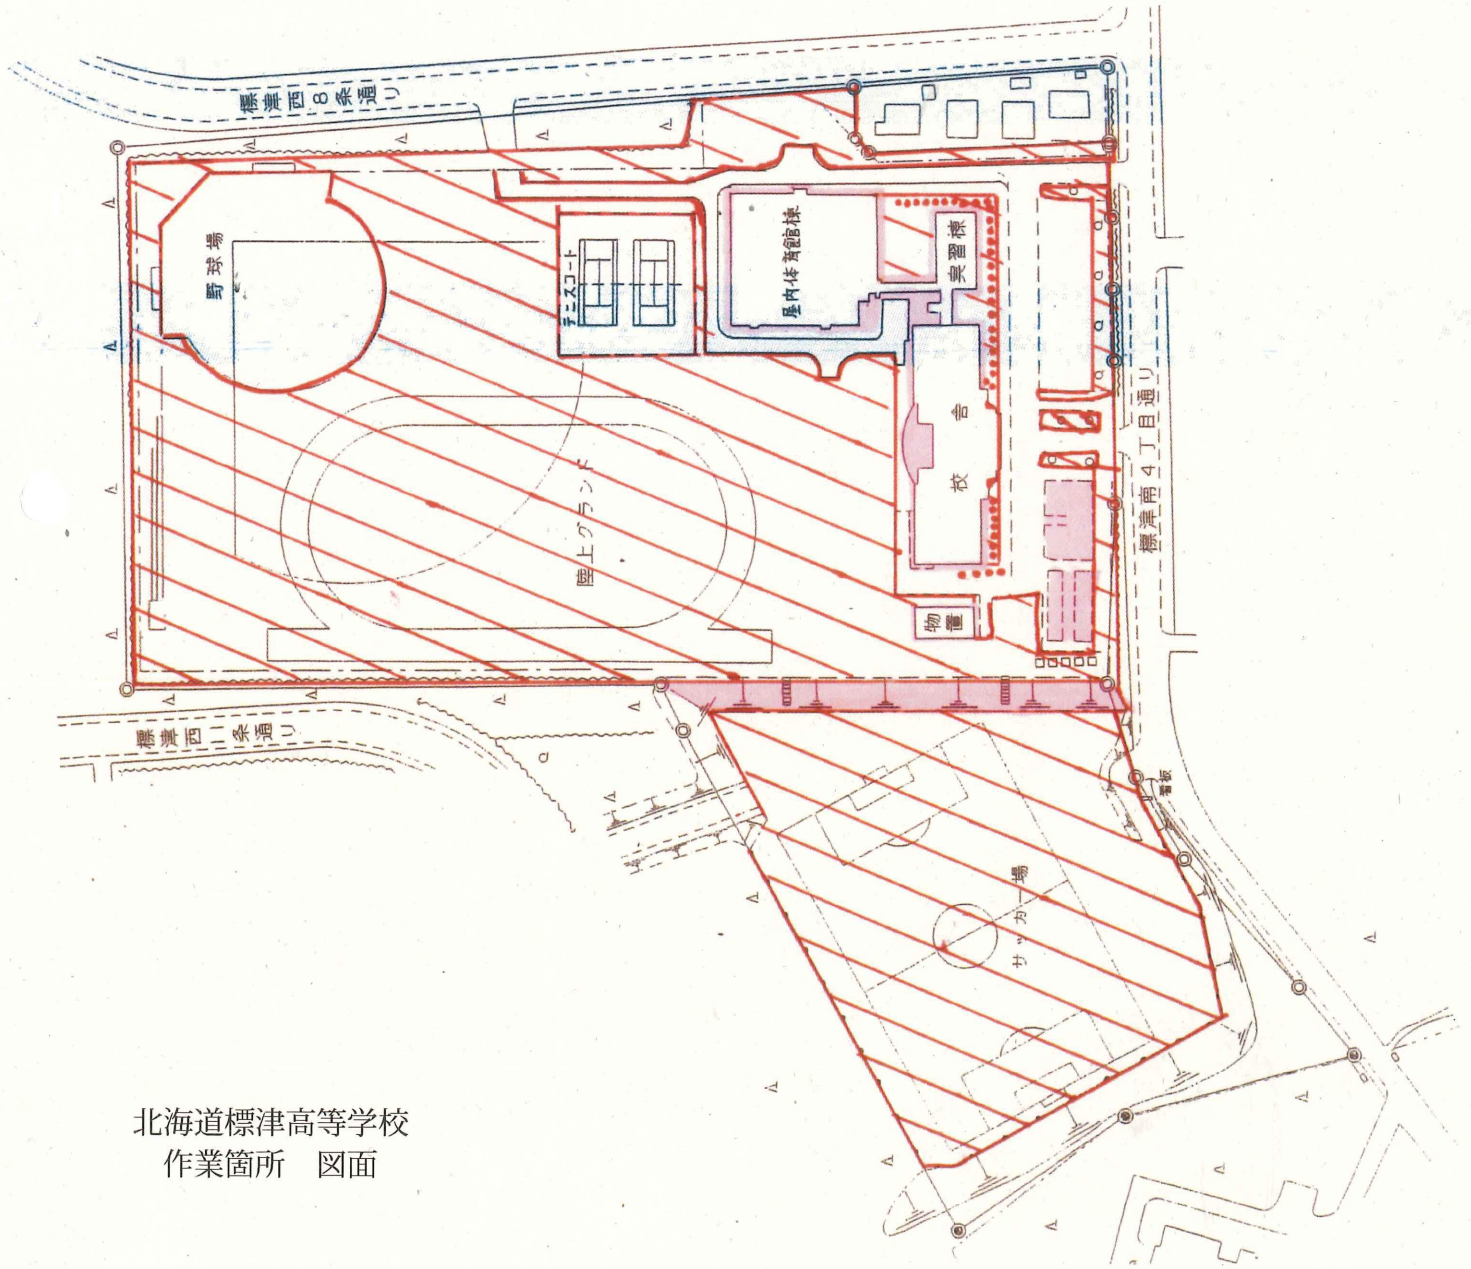



北海道標津高等学校
作業箇所 図面


図面の名称	校舎配置図
部署名	北海道標津高等学校
口座名	北海道標津高等学校校舎及びグラウンド
所在地	北海道標津郡標津町南2条西5丁目2-2
区分	建物
調整年月日	平成 20 年 10 月 1 日
	事務長 中野 肇





Scale = 1 : 2000

 除雪
 除雪ポール設置

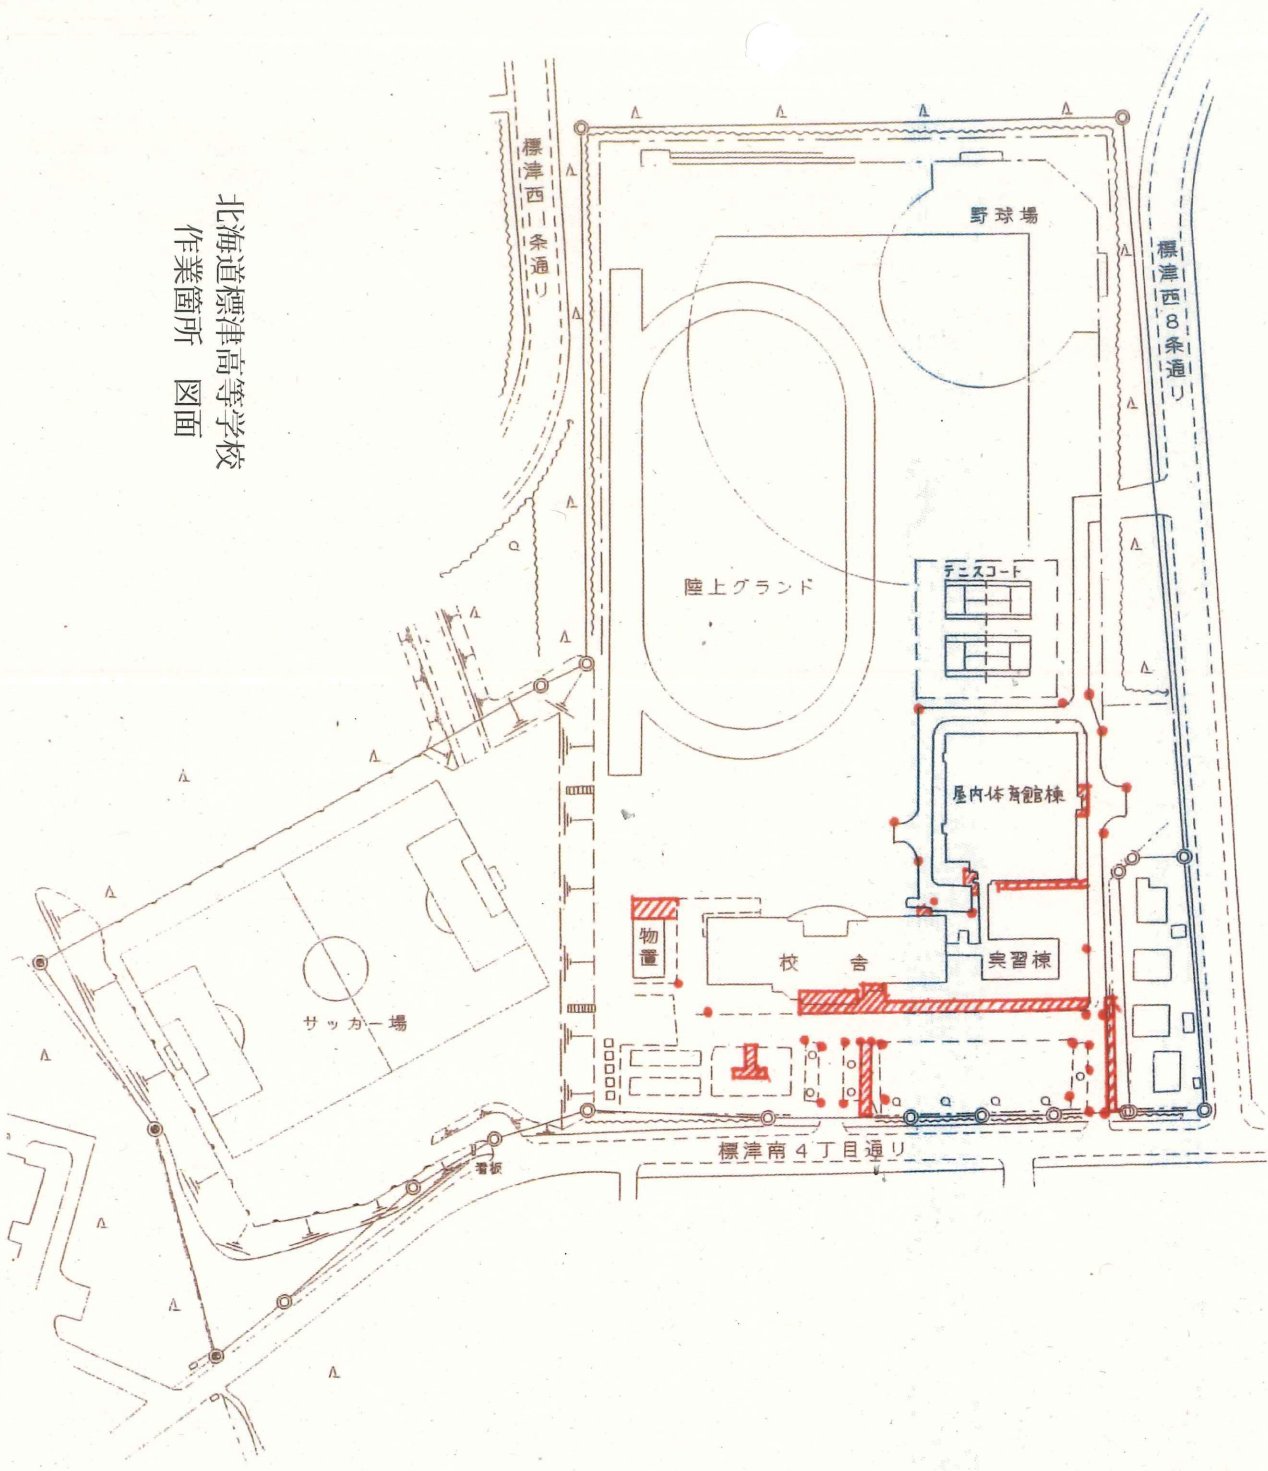

北海道標津高等学校
作業箇所 図面

図面の名称	校舎配置図
部局名	北海道標津高等学校
口座名	北海道標津高等学校校舎及びグラウンド
所在地	北海道標津郡標津町南2条西5丁目2-2
区分	建築物
調整年月日	平成20年10月1日 事務長 中野 肇



平成30年度 北海道標津高等学校 校舎敷地内除雪業務実施図

- 除雪実施範囲
- 堆雪場所
- 除雪ポール

