北海道中標津支援学校位置図

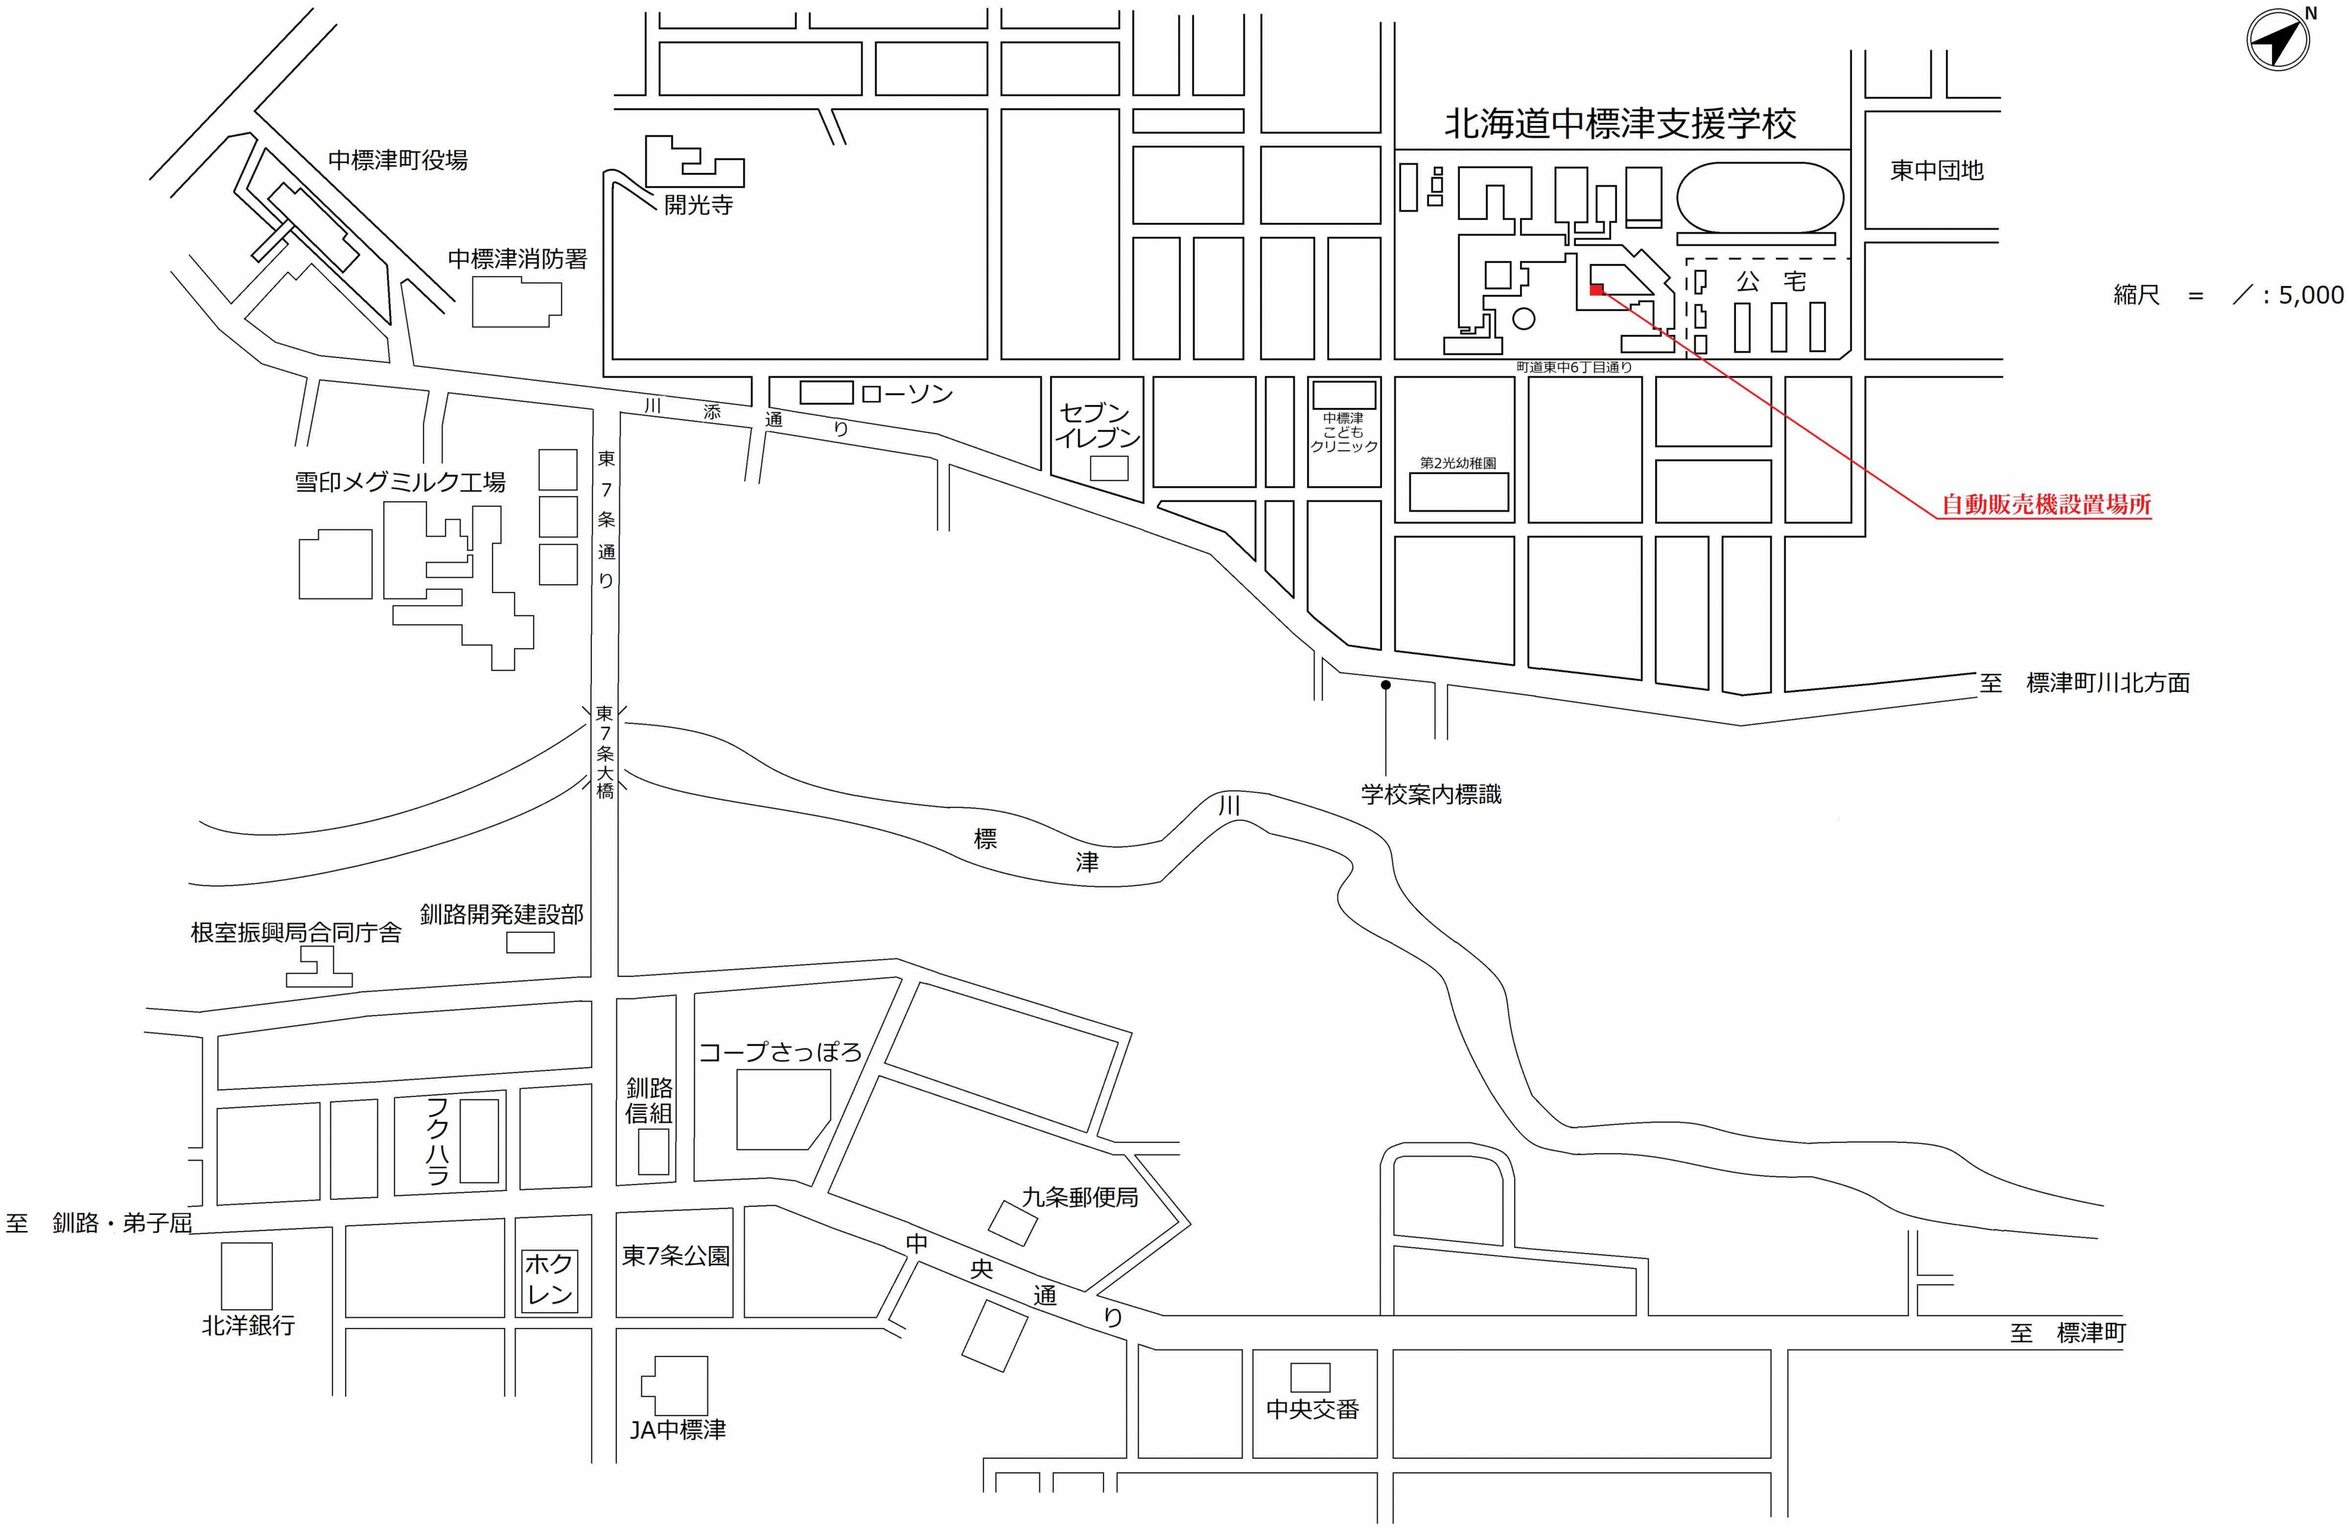

北海道中標津支援学校建物配置図

図面の名称	建物配置図	縮尺	1/1250
部局名	北海道中標津支援学校		
口座名	北海道中標津支援学校　校舎		
所在地	標津郡中標津町東13条北7丁目15－2		
区分	建物	種目	敷地
名称			
構造			
数量			
所得年月日			
調整年月日	令和元年6月6日		
調整者	事務主任　齊藤　有里		

寄宿舎棟１階平面図

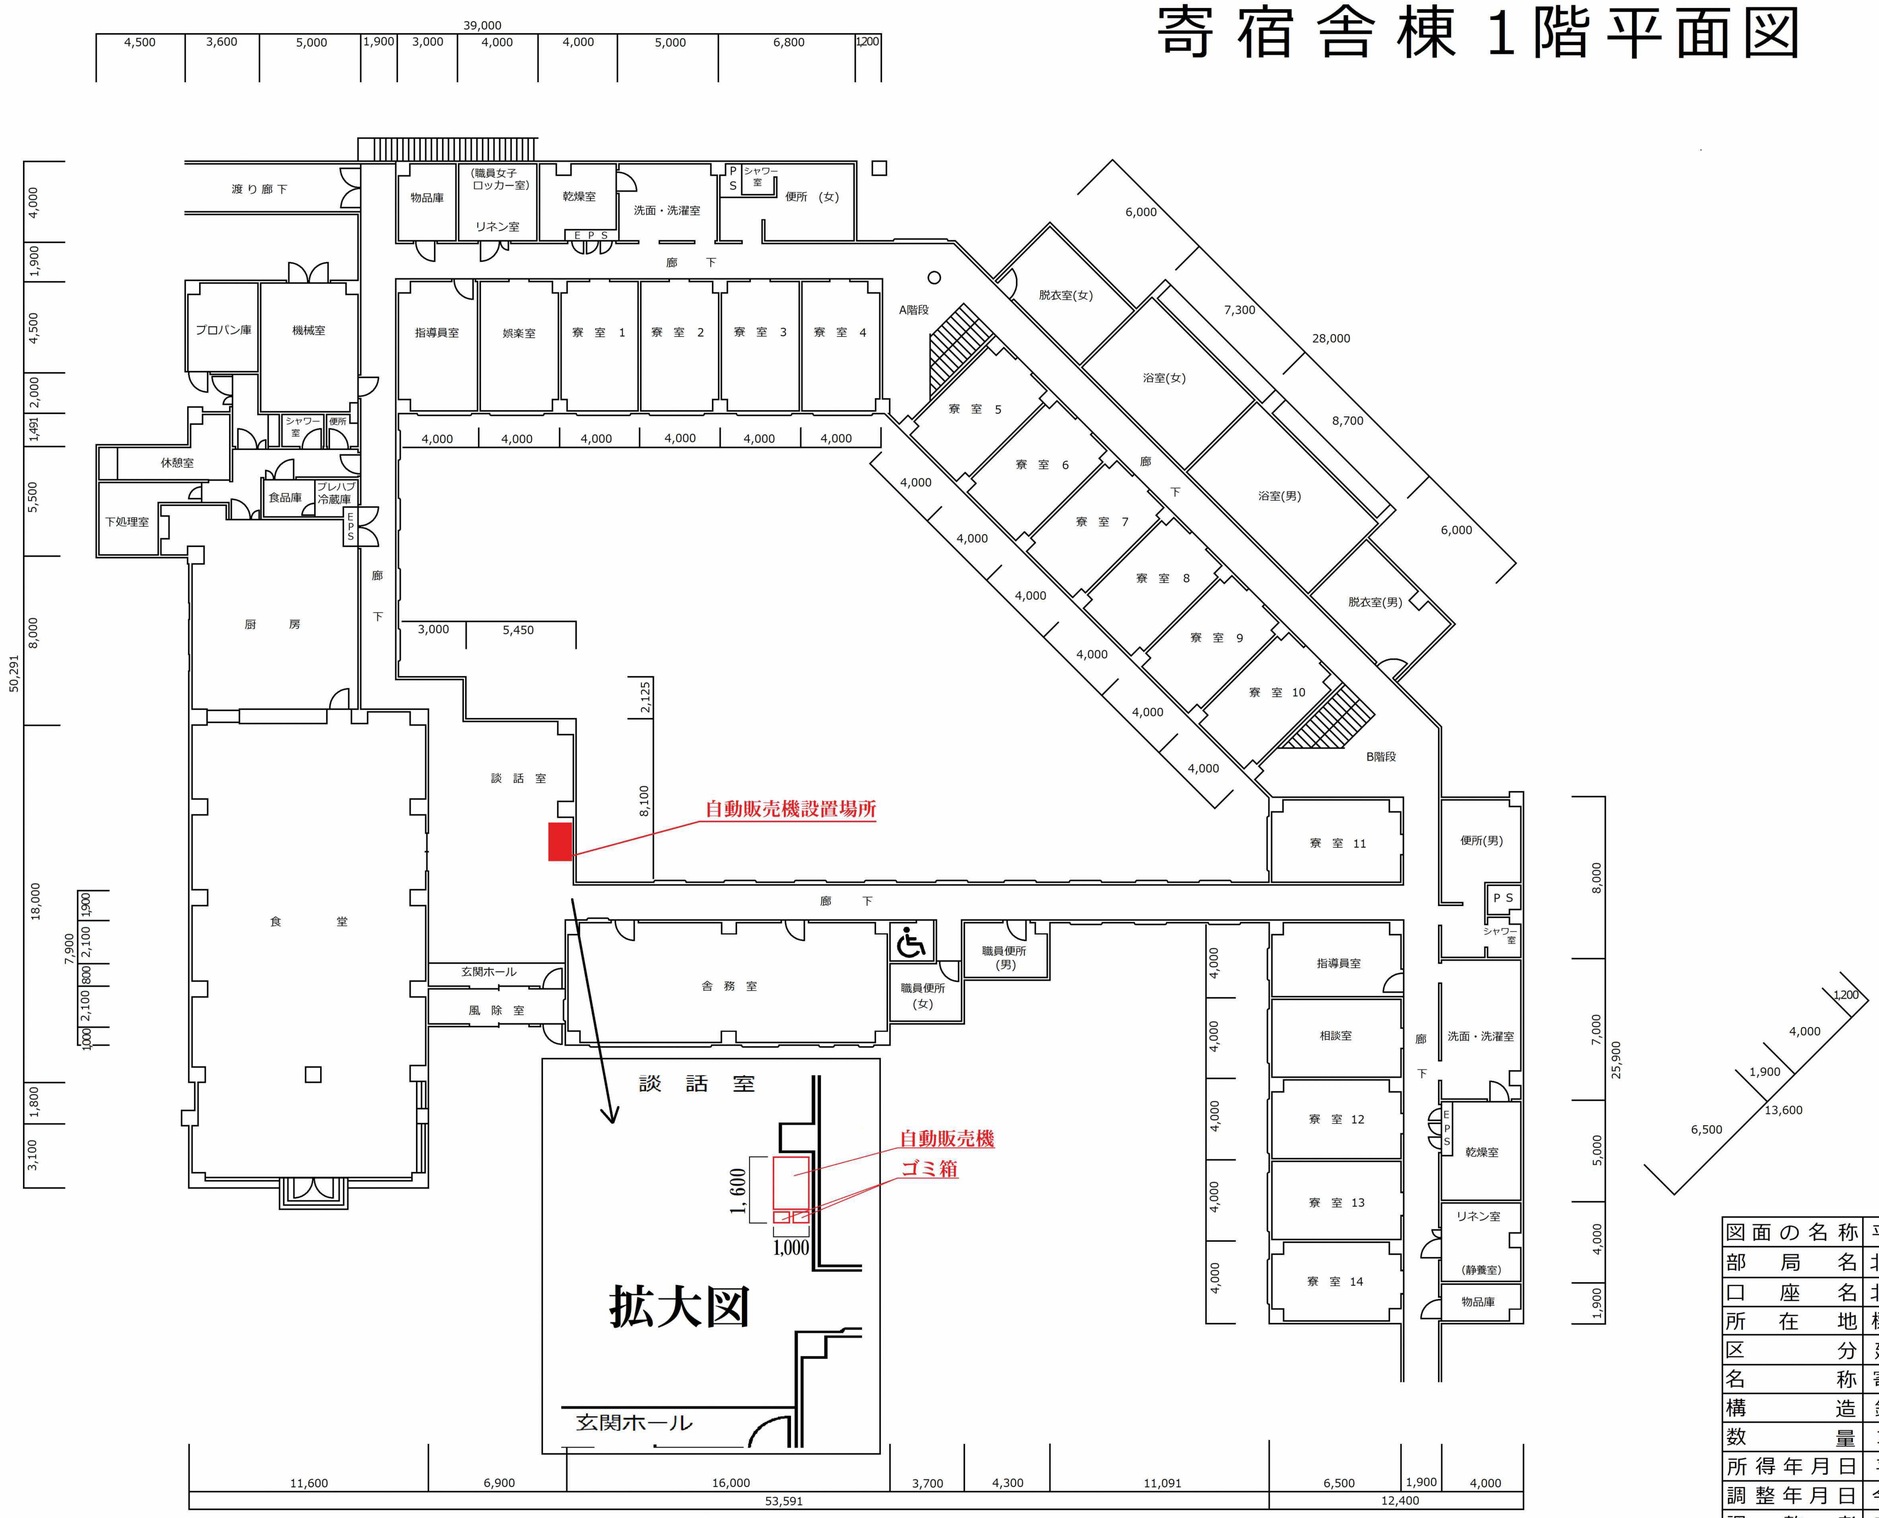

図面の名称	平面図	縮尺	1/ 350
部局名	北海道中標津支援学校		
口座名	北海道中標津支援学校　校舎		
所在地	標津郡中標津町東13条北7丁目15－2		
区分	建物	種目	事務所建
名称	寄宿舎棟		
構造	鉄骨鉄筋コンクリート造		
数量	１，８５８.５９／２，９４８.９８㎡		
所得年月日	平成７年3月24日		
調整年月日	令和元年6月6日		
調整者	事務主任　齊藤　有里		