物件番号1

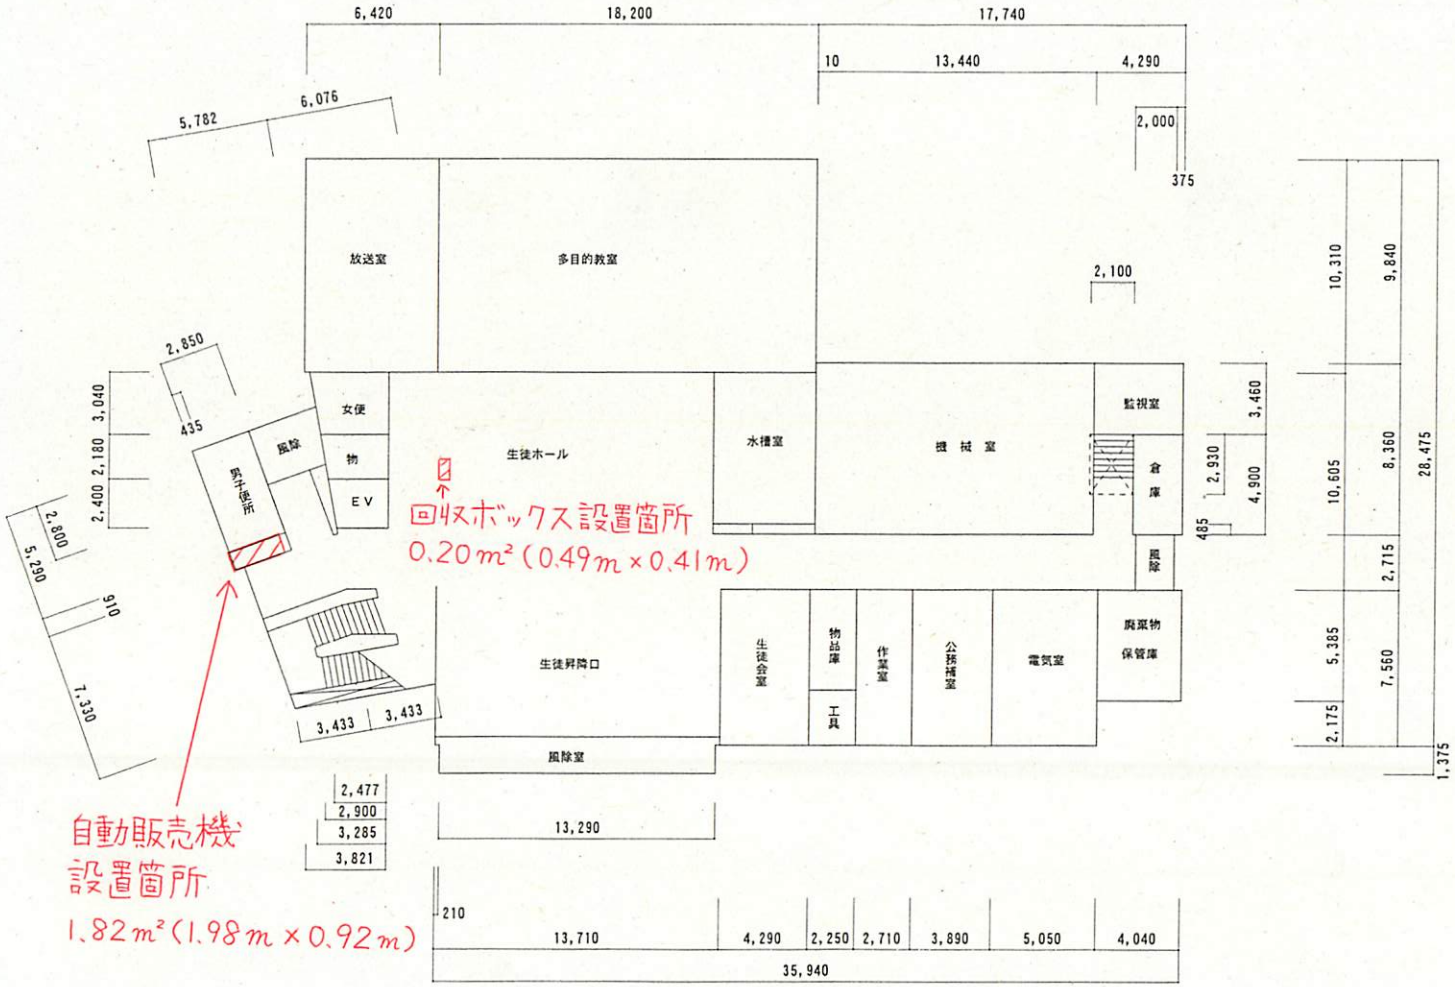

部局名	北海道小樽水産高等学校		
口座名	北海道小樽水産高等学校校舎		
所在地	小樽市若竹町29番3		
区分	建物	種目	事務所建
名称	校舎棟D (1階)		
構造	鉄筋コンクリート造		
建築年月日	平成12年9月26日		
数量(面積)	1,056.93㎡ / 4,473.89㎡		
調製年月日	平成13年1月26日		
調製者職氏名	事務主任 大野利夫		
図面の種類	平面図		
縮尺	1:300	整理番号	

物件番号２

北海道小樽水産高等学校寄宿舎平面図（1階）

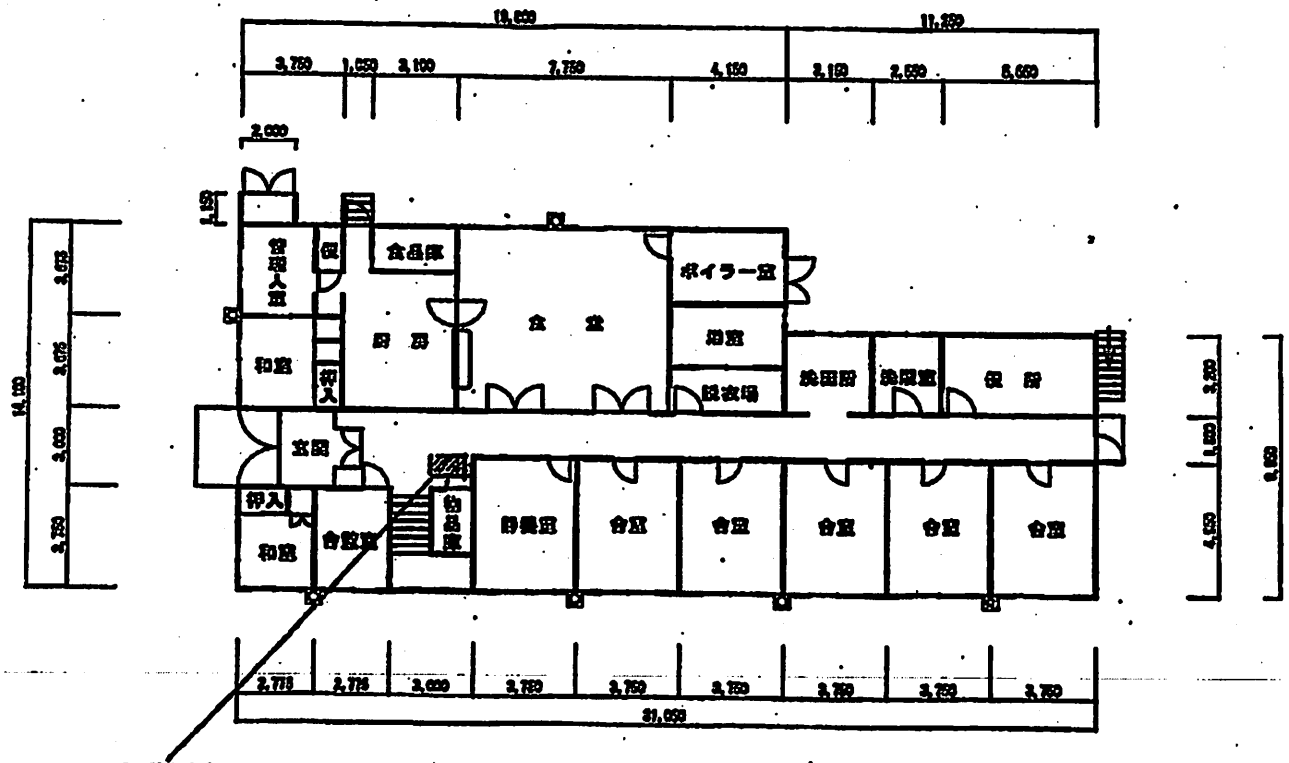

自動販売機・回収ボックス設置箇所
(1.11㎡(1.39m×0.80m)

所	北海道小樽水産高等学校
所	北海道小樽水産高等学校寄宿舎
種	事務所用
名	日新
所	小樽市[illegible]町108番地2
床	662.32㎡/990.20㎡
構	コンクリートブロック造
竣	昭和50年12月21日
現	平成14年 3月 1日
図	事務所長 大 野 利 夫
縮	1:200

北海道寿都高等学校　教育財産貸付場所（物件番号３）

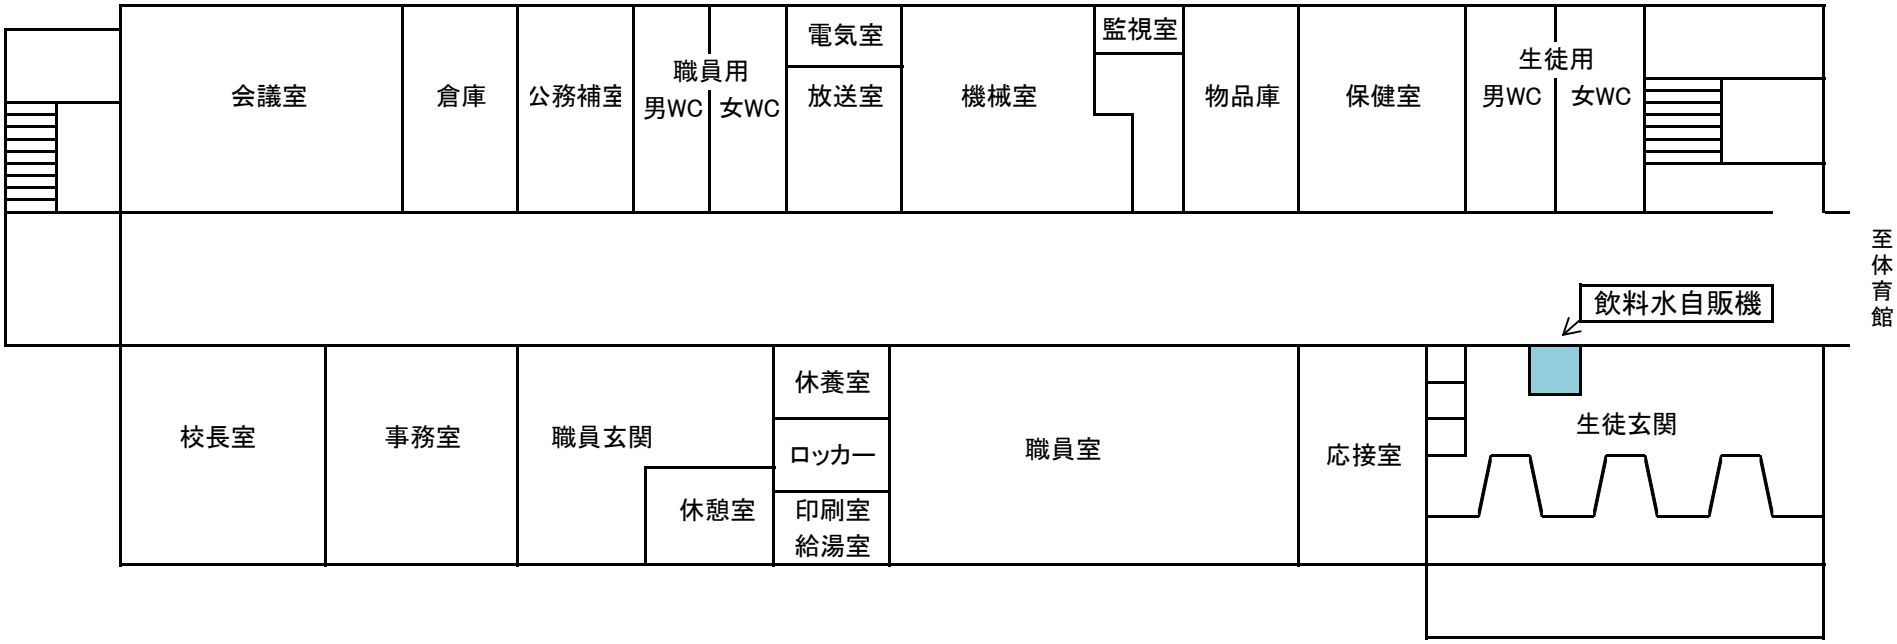

飲料水自動販売機	1.1	×	0.9	＝	0.99

北海道倶知安高等学校 教育財産貸付場所(物件番号4)

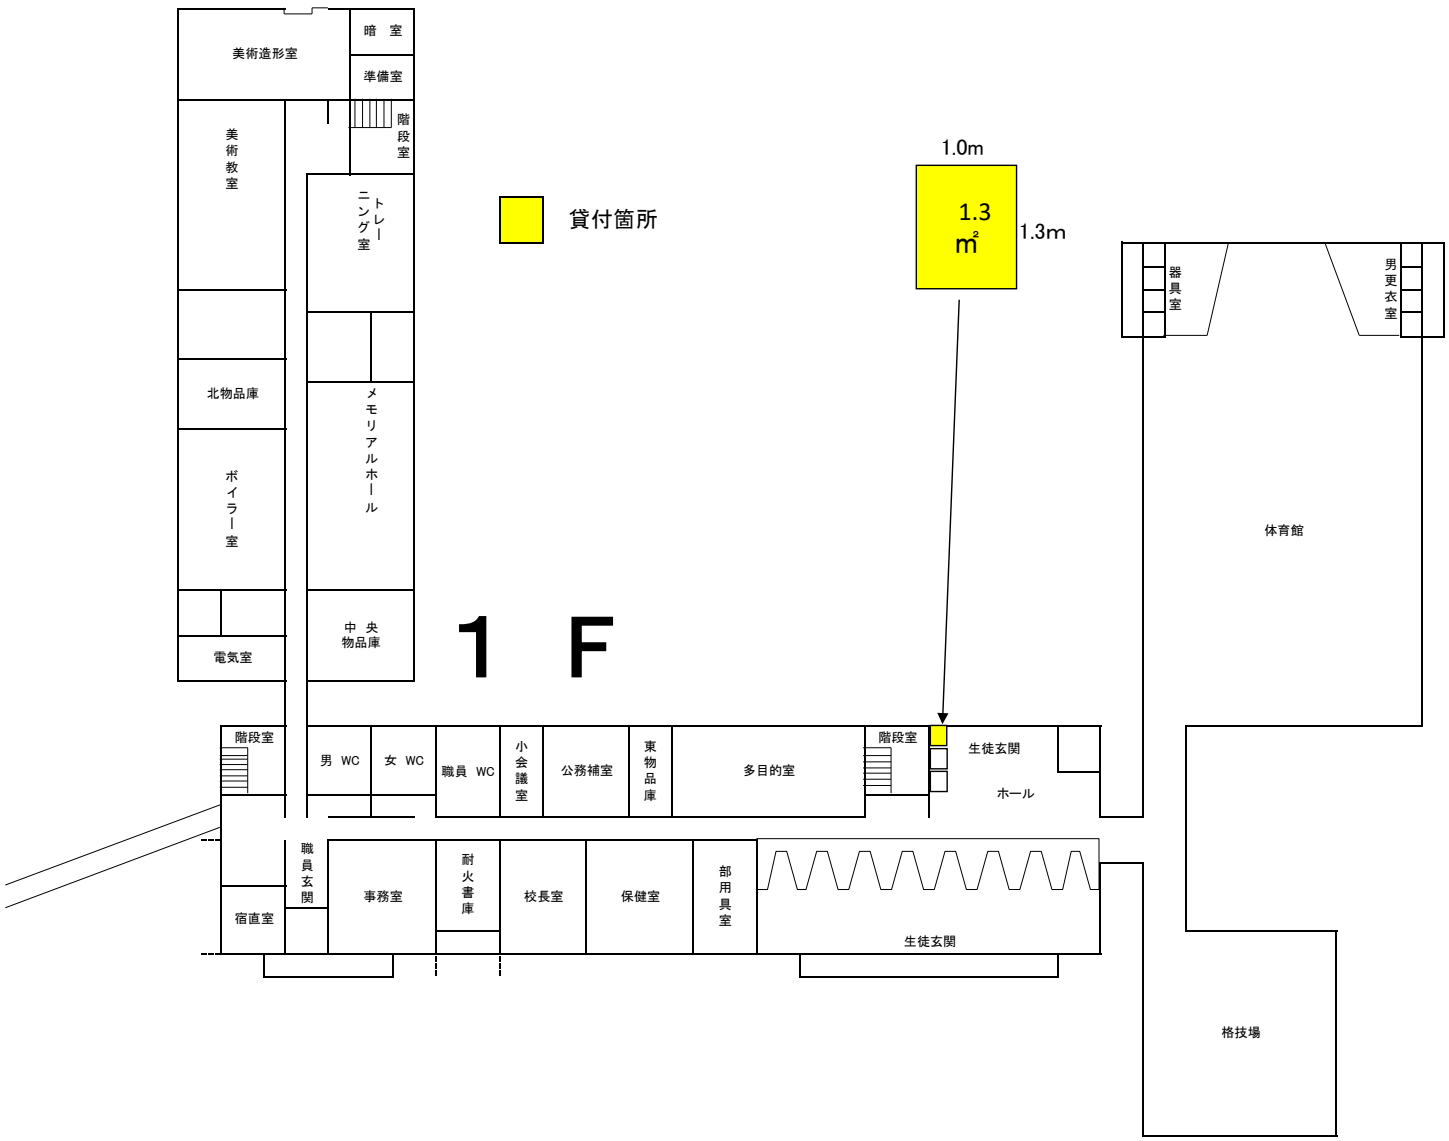

北海道倶知安高等学校 教育財産貸付場所(物件番号5)

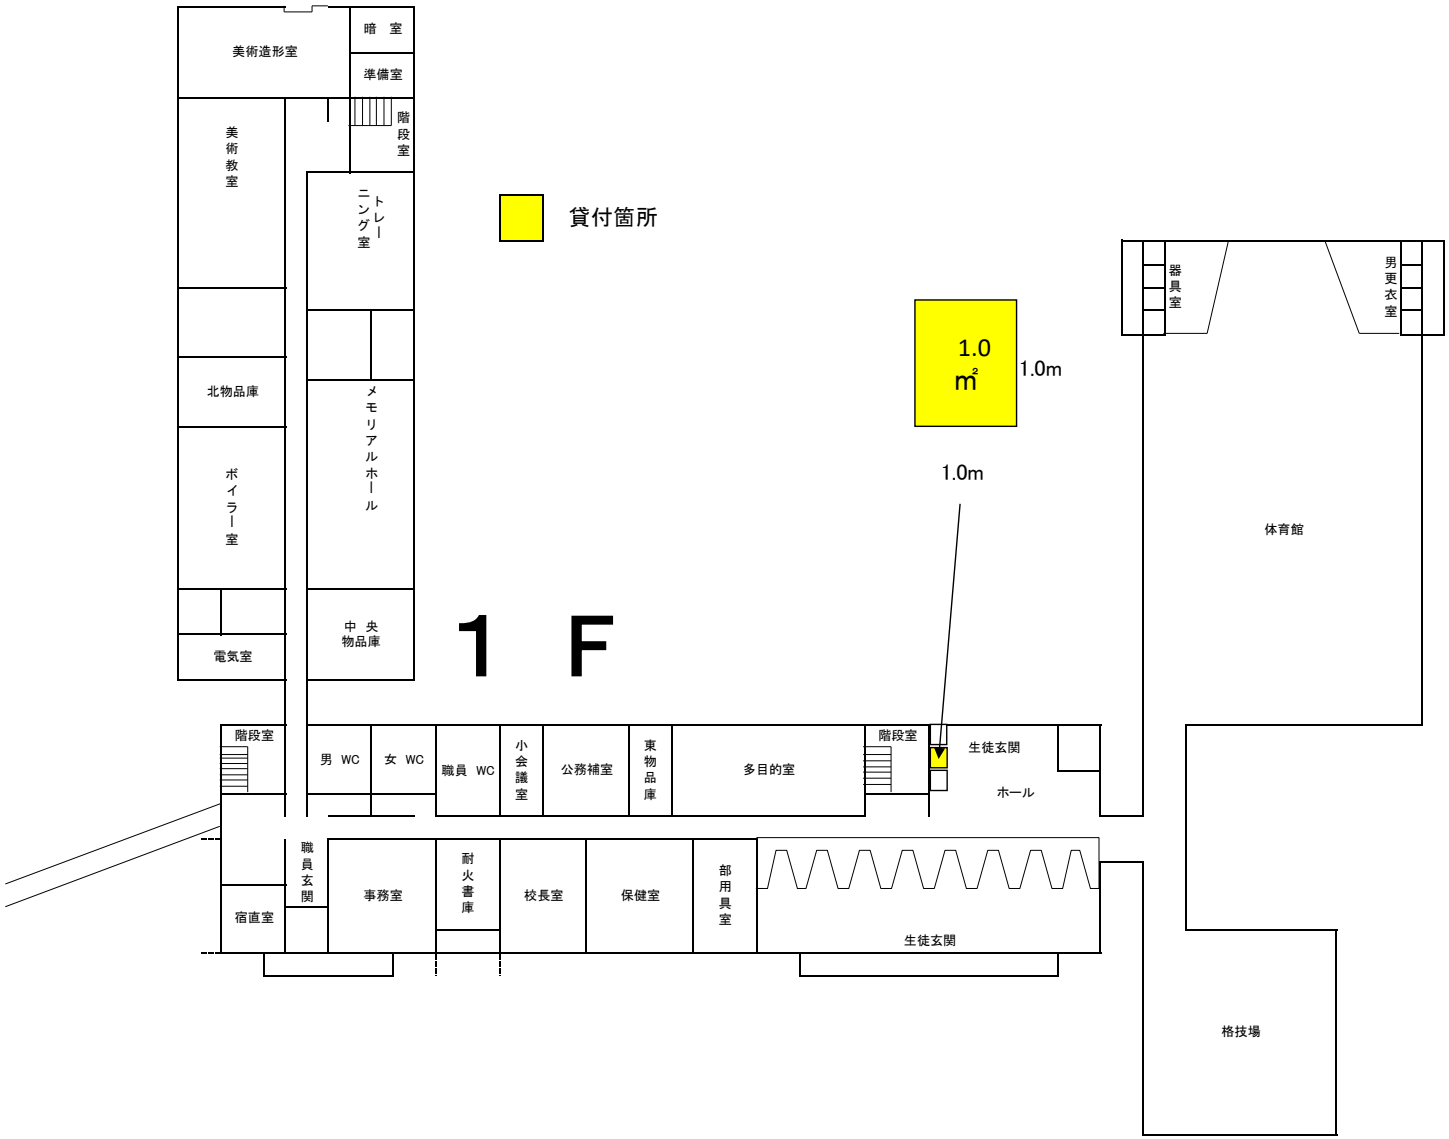

北海道倶知安高等学校 教育財産貸付場所(物件番号6)

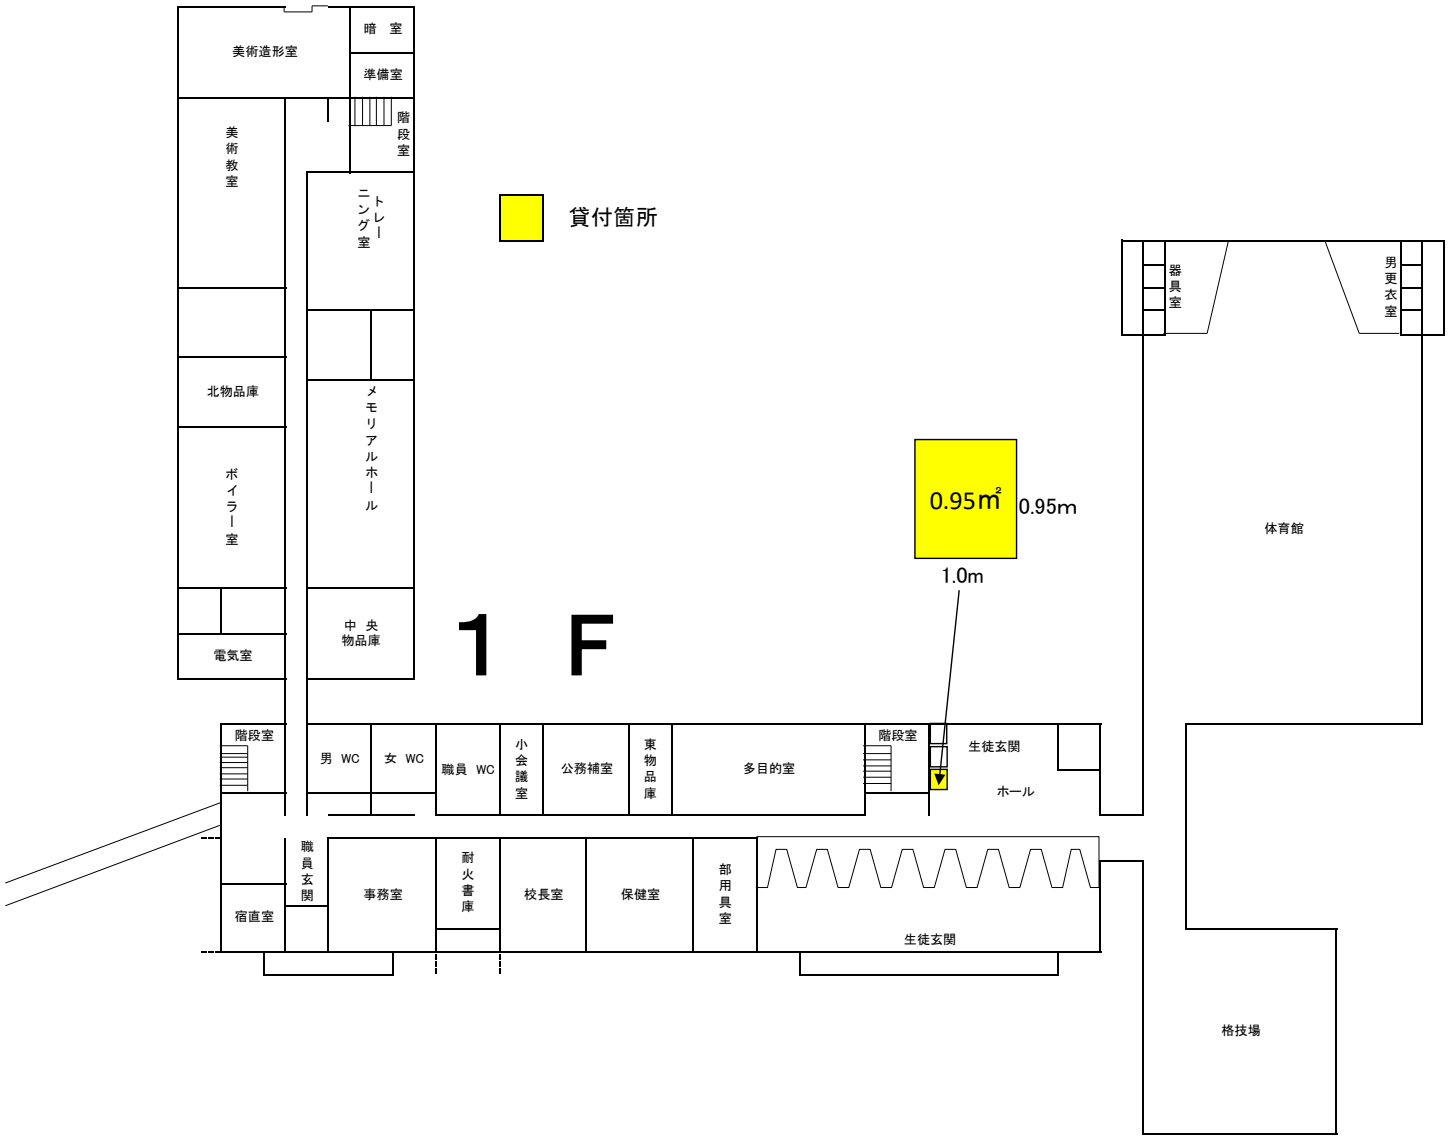

北海道倶知安農業高等学校平面図

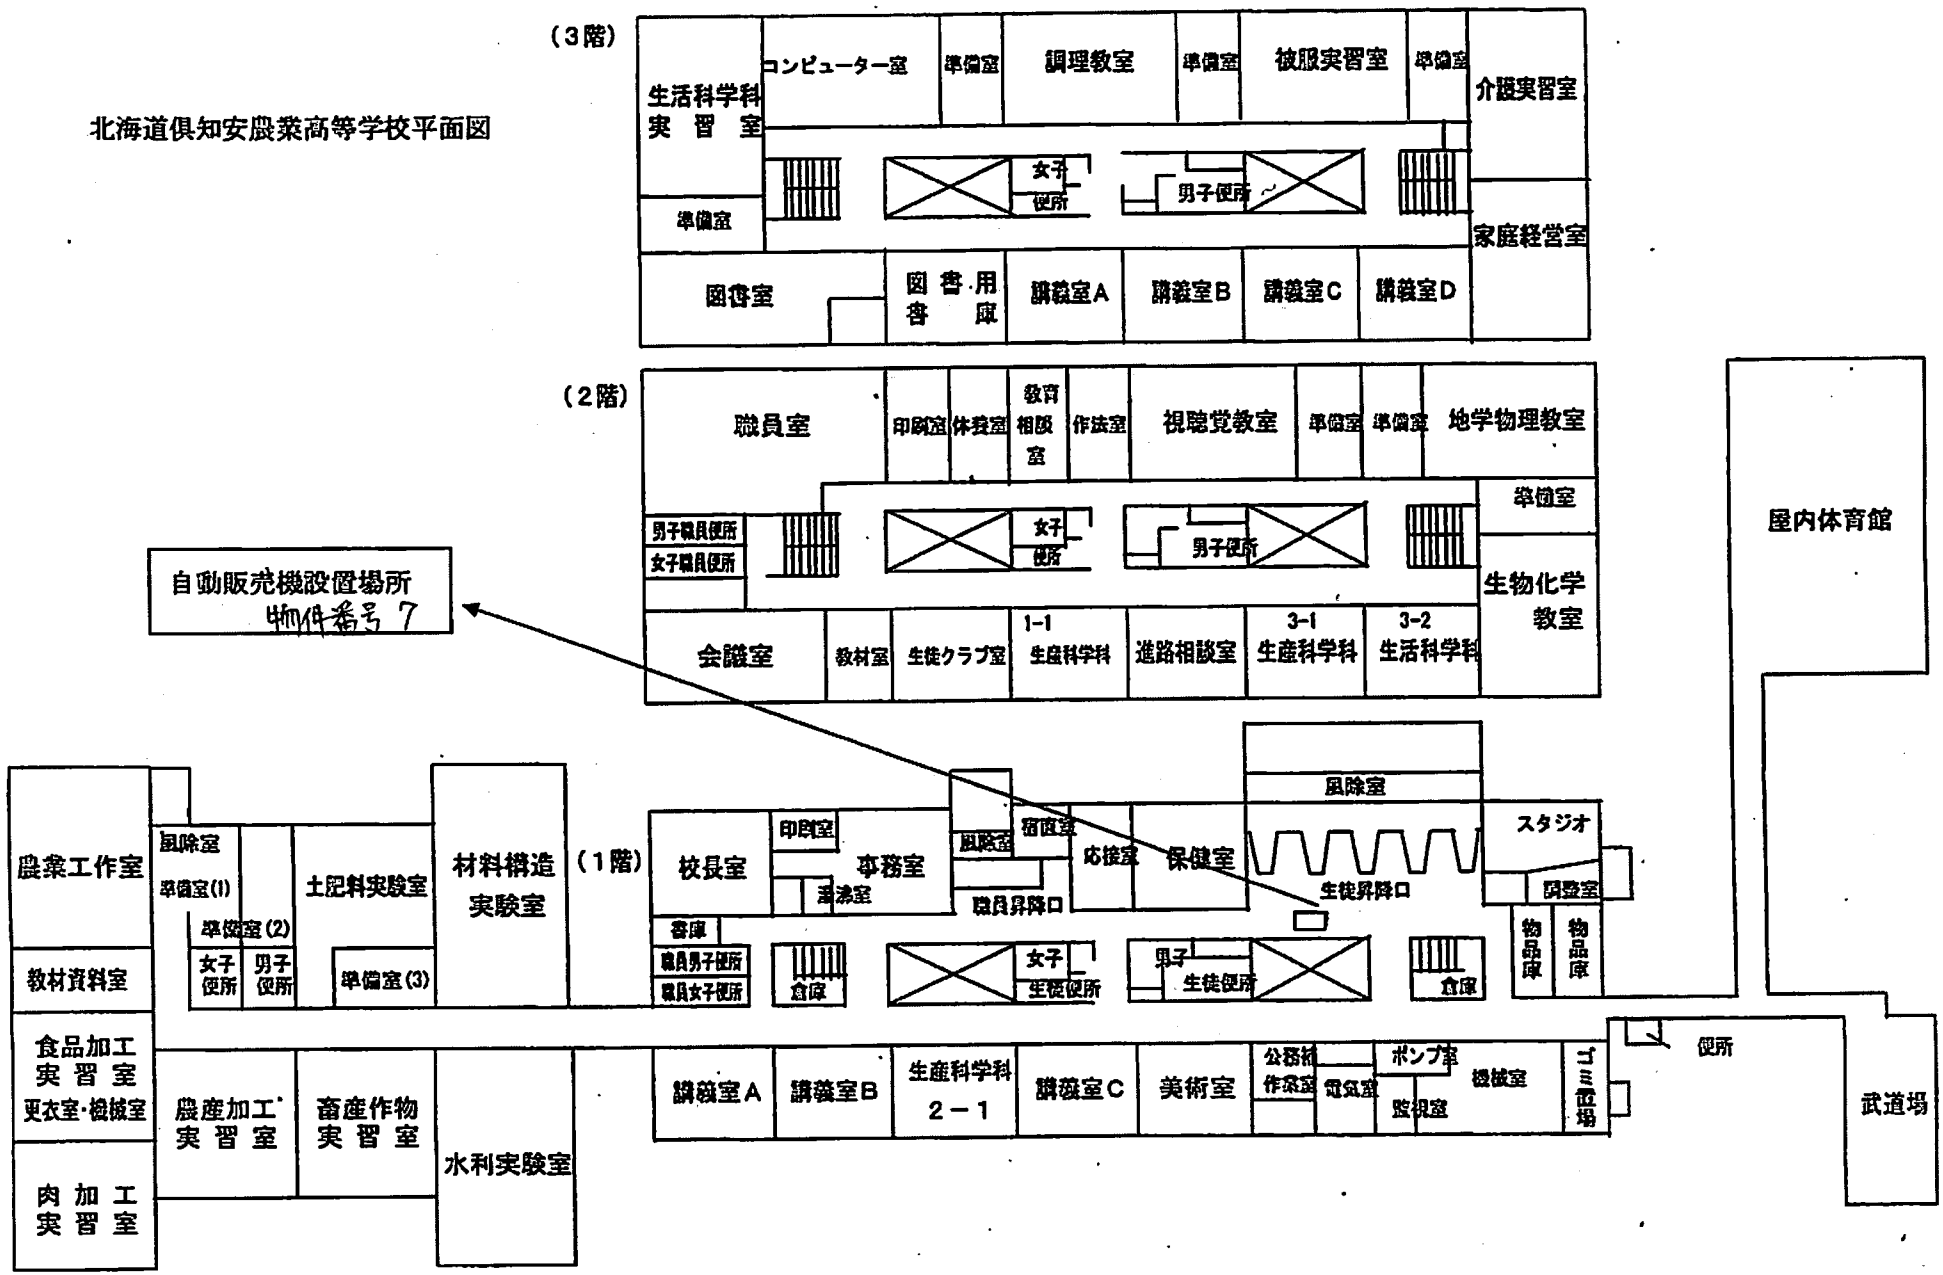

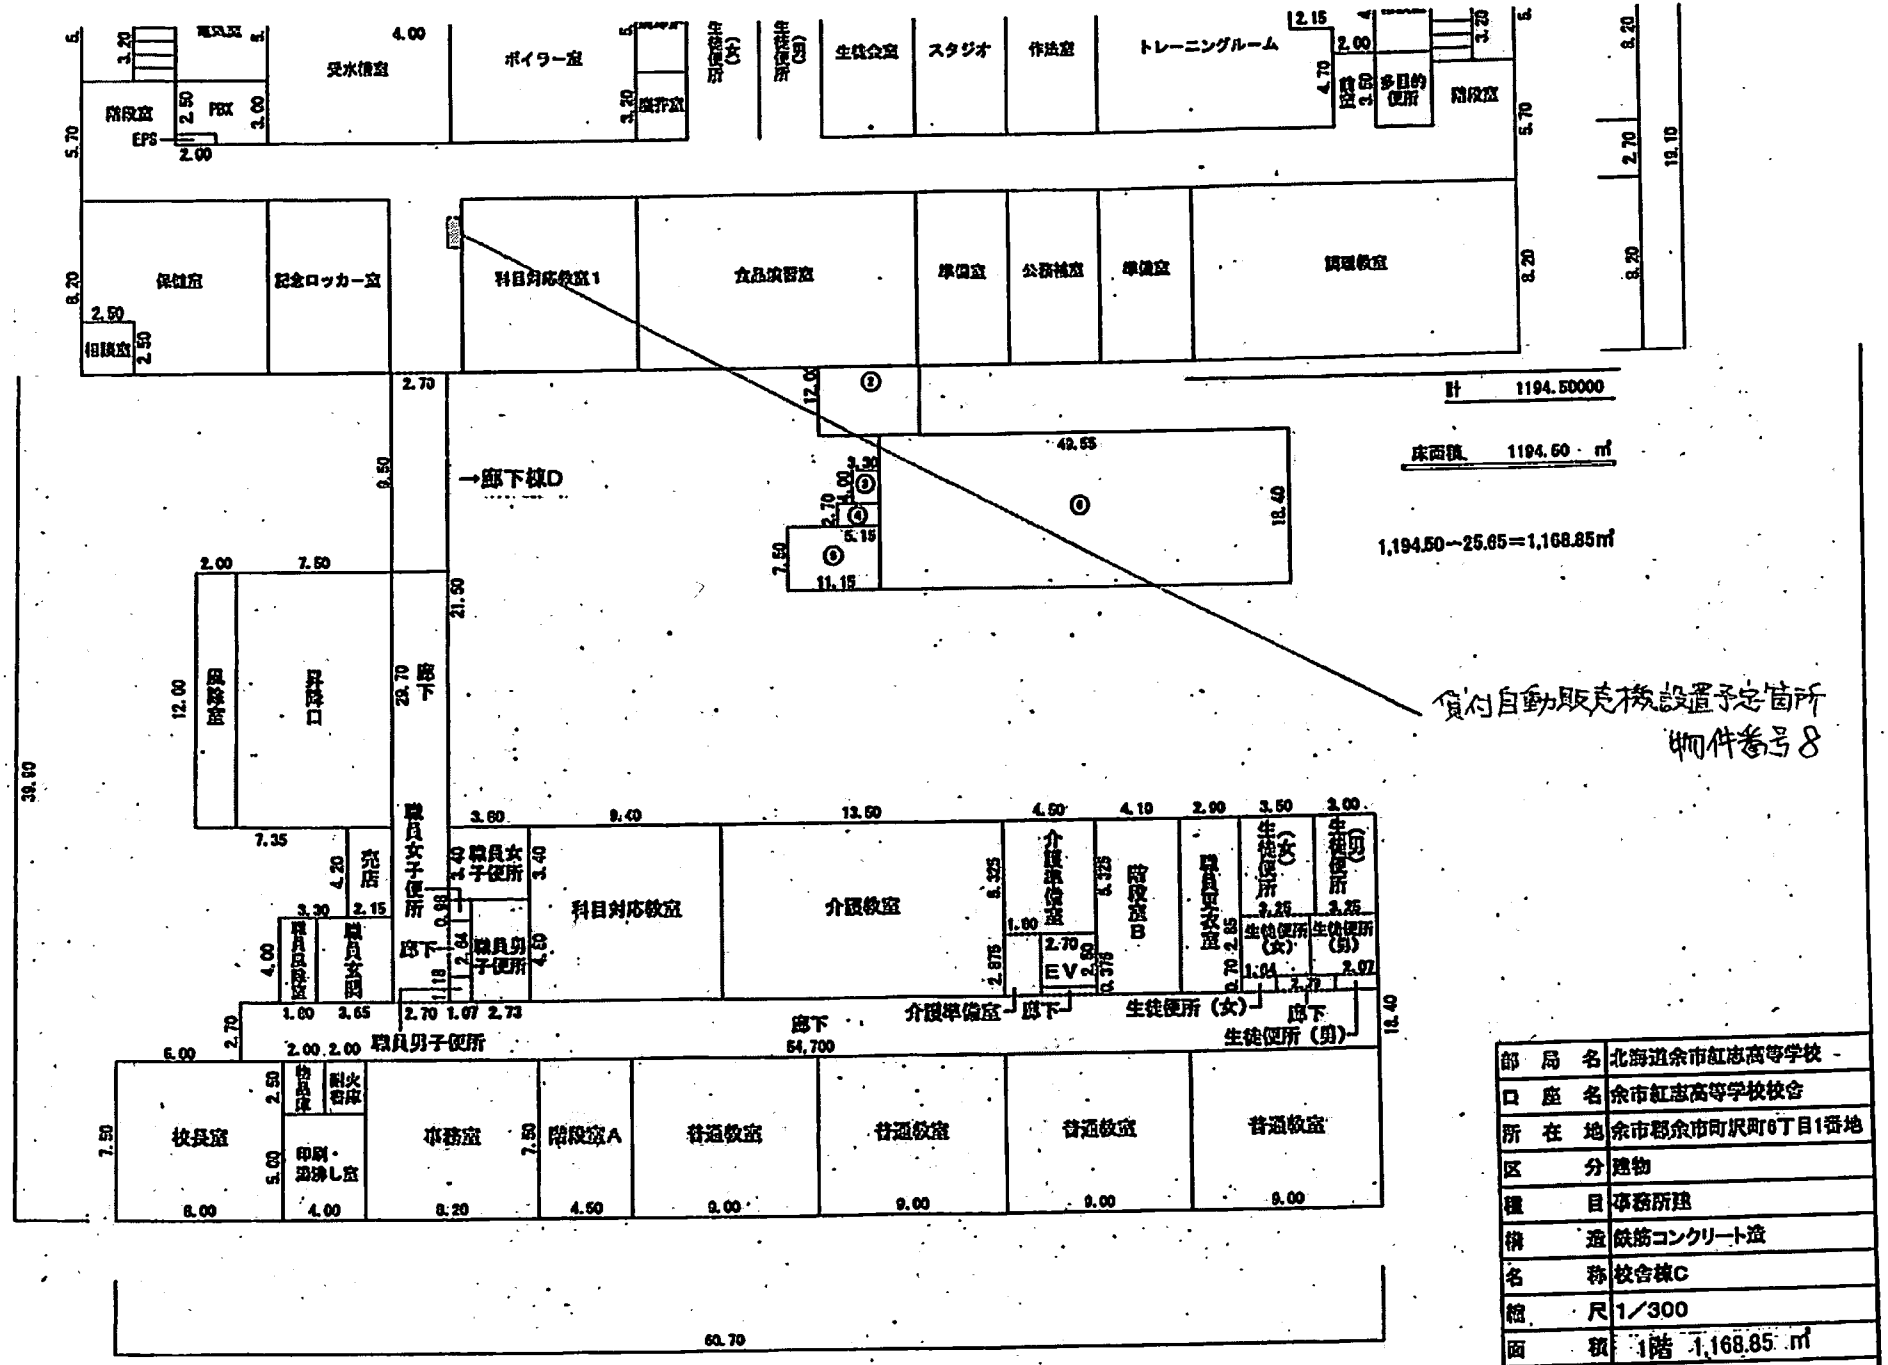

部局名	北海道余市紅志高等学校
口座名	余市紅志高等学校校舎
所在地	余市郡余市町沢町6丁目1番地
区分	建物
種目	事務所建
構造	鉄筋コンクリート造
名称	校舎棟C
縮尺	1／300
面積	1階 1,168.85 ㎡
新設年月日	平成22年 3月24日
取得年月日	平成22年 3月31日
調製年月日	平成24年 3月26日
調整者	事務長 保木本 俊哉

地階求積 ① 9.600 × 8.000 = 76.800 m²

② 3.325 × 2.000 = 6.650 m²

床面積 83.45 m²

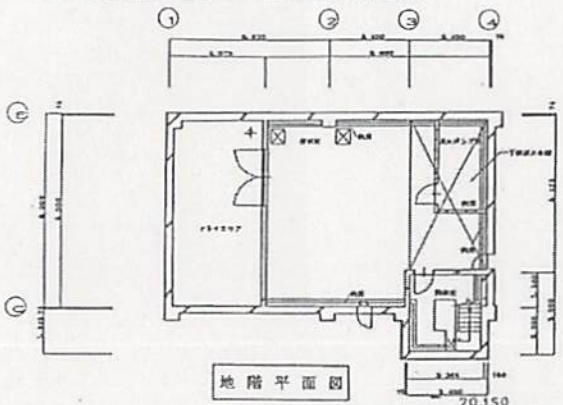

地階平面図

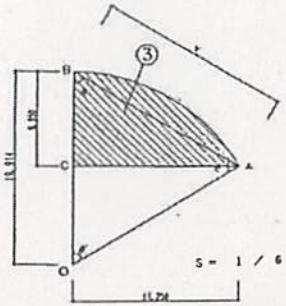

S= 1 / 600

一階求積 ① × 2 19.400 × 10.700 × 2 = 415.160 m²

② 17.000 × 9.200 = 156.400 m²

③ 別図により 121.716 m²

④ × 2 1.000 × 4.700 × 2 = 9.400 m²

⑤ × 2 1.000 × 4.100 × 2 = 8.200 m²

⑥ 3.150 × 1.000 = 3.150 m²

⑦ 別図により 1.069 m²

⑧ 20.150 × 8.000 = 161.200 m²

⑨ 3.400 × 9.200 = 31.280 m²

⑩ 4.500 × 1.500 = 6.750 m²

⑪ 3.400 × 1.800 = 6.120 m²

床面積 920.445 = 920.44 m²

図面の名称	寄宿舎棟平面図(1階・地階)
部局名	北海道高等養学校
口座名	北海道高等養学校校舎
所在地	小樽市銭函1丁目50番地3
区分	建物
種目	住宅建
主要構造	鉄筋コンクリート造 陸屋根 地下一階付、五階建
面積	1階 920.44 m² 地階 83.45 m² 2,928.90 m²
建築年月日	平成10年3月25日
縮尺	1 / 250

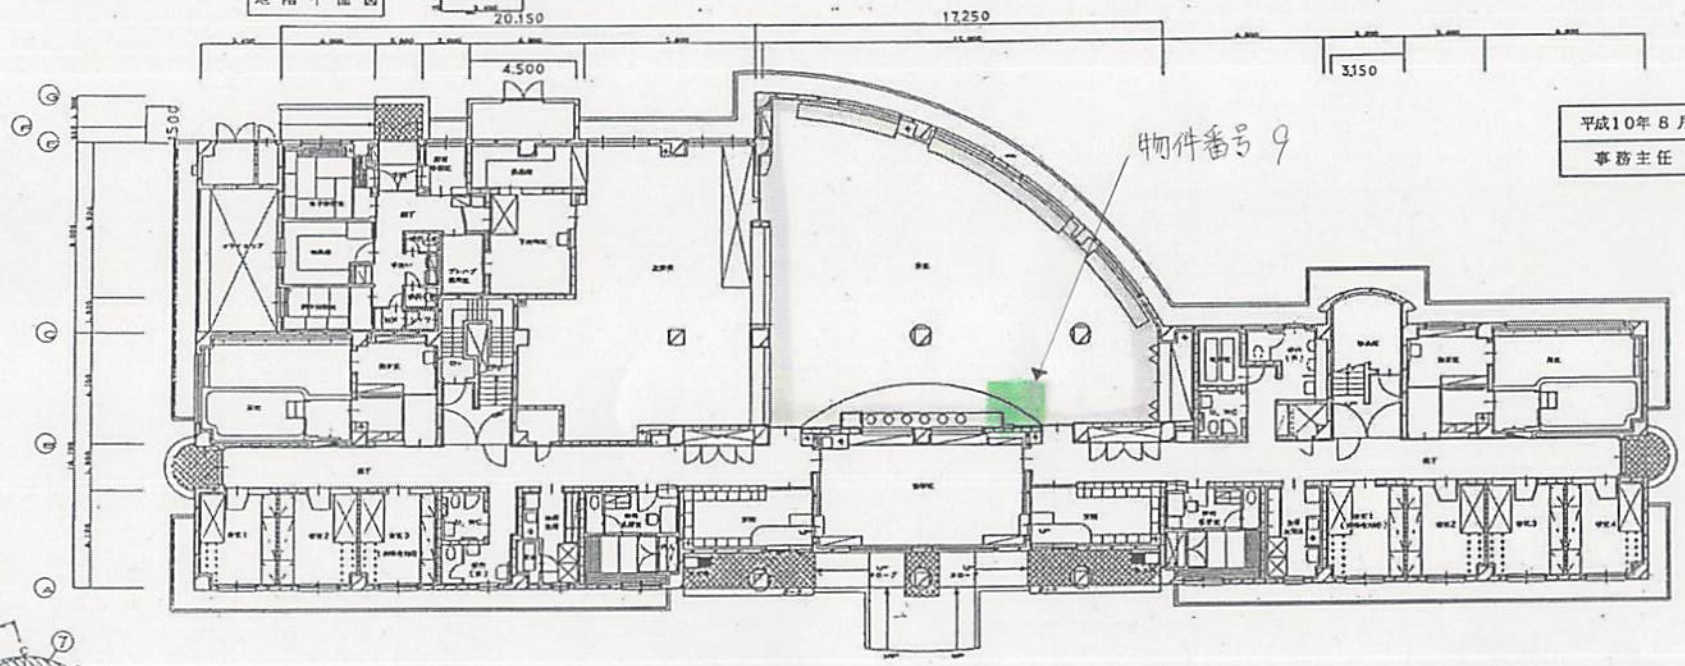

S= 1 / 200

平成10年8月26日調査	
事務主任	山口健司

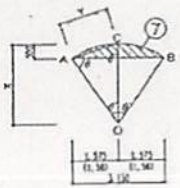

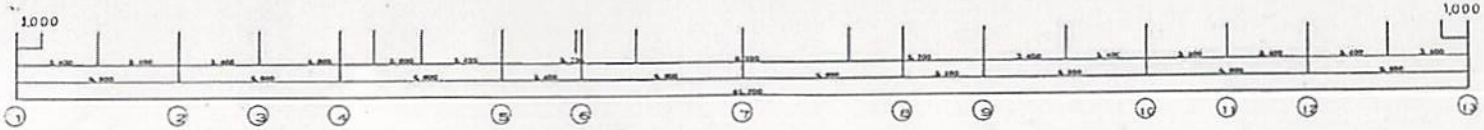

一階平面図

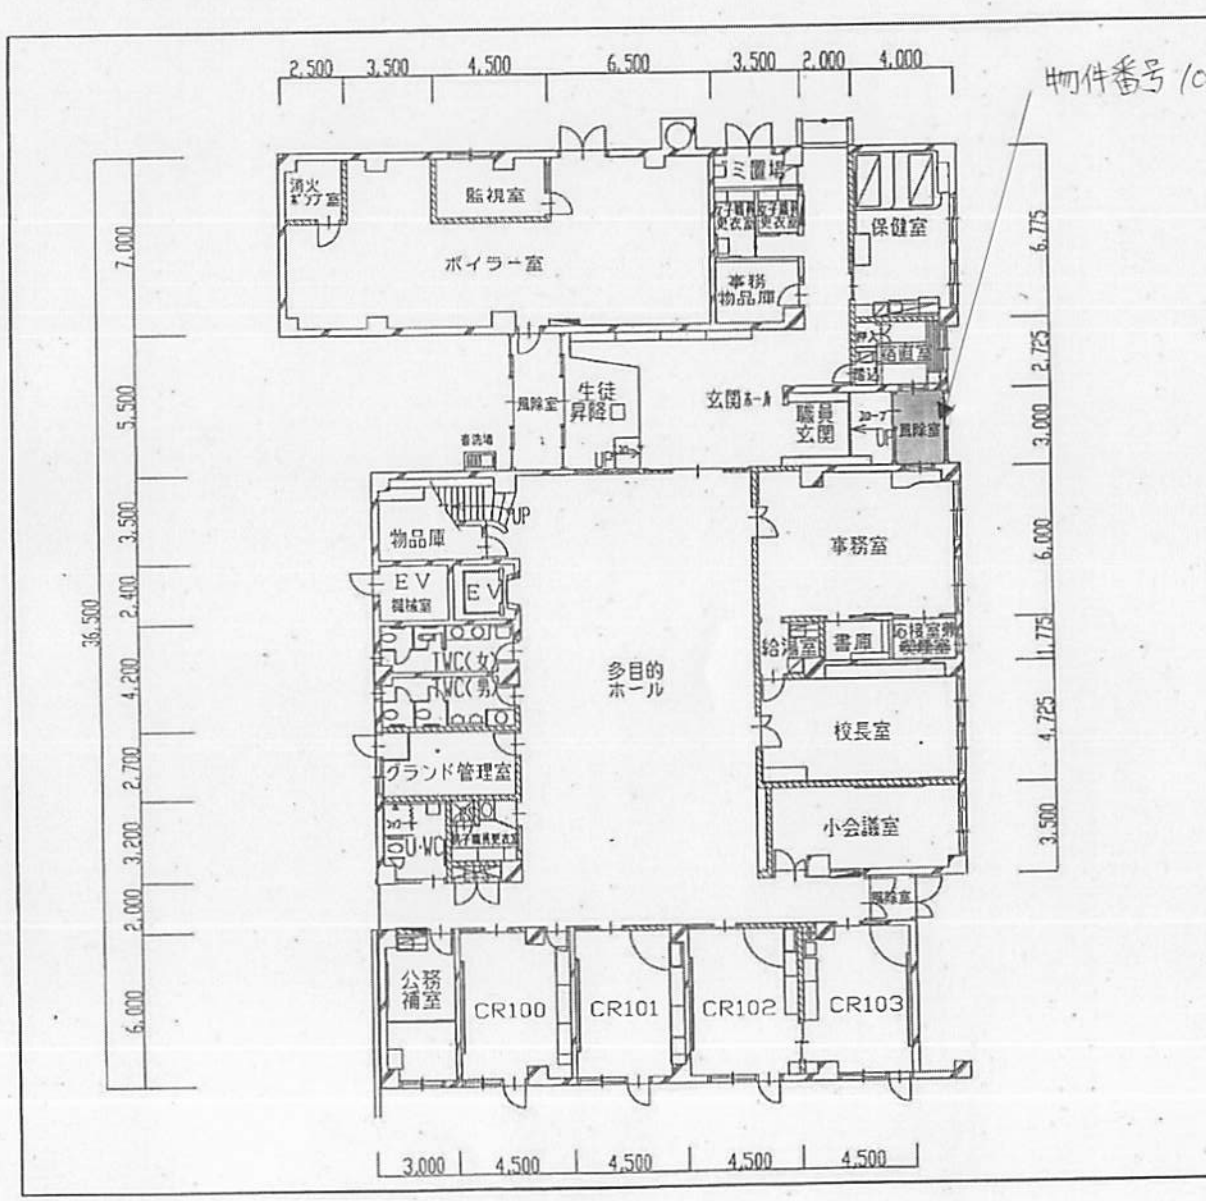

図面の名称	校舎棟A　1階平面図
部局名	北海道高等聾学校
口座名	高等聾学校校舎
所在地	小樽市銭函1丁目50番地3
区分	建物
種目	事務所建
構造	鉄筋コンクリート造
名称	校舎棟A
縮尺	1／200
面積	815.27 ㎡ / 1,455.28 ㎡
新築年月日	平成 11 年　3 月 25 日
取得年月日	平成 11 年　3 月 29 日
調整年月日	平成 12 年　1 月 31 日
調整者	事務主任　山口 健司